



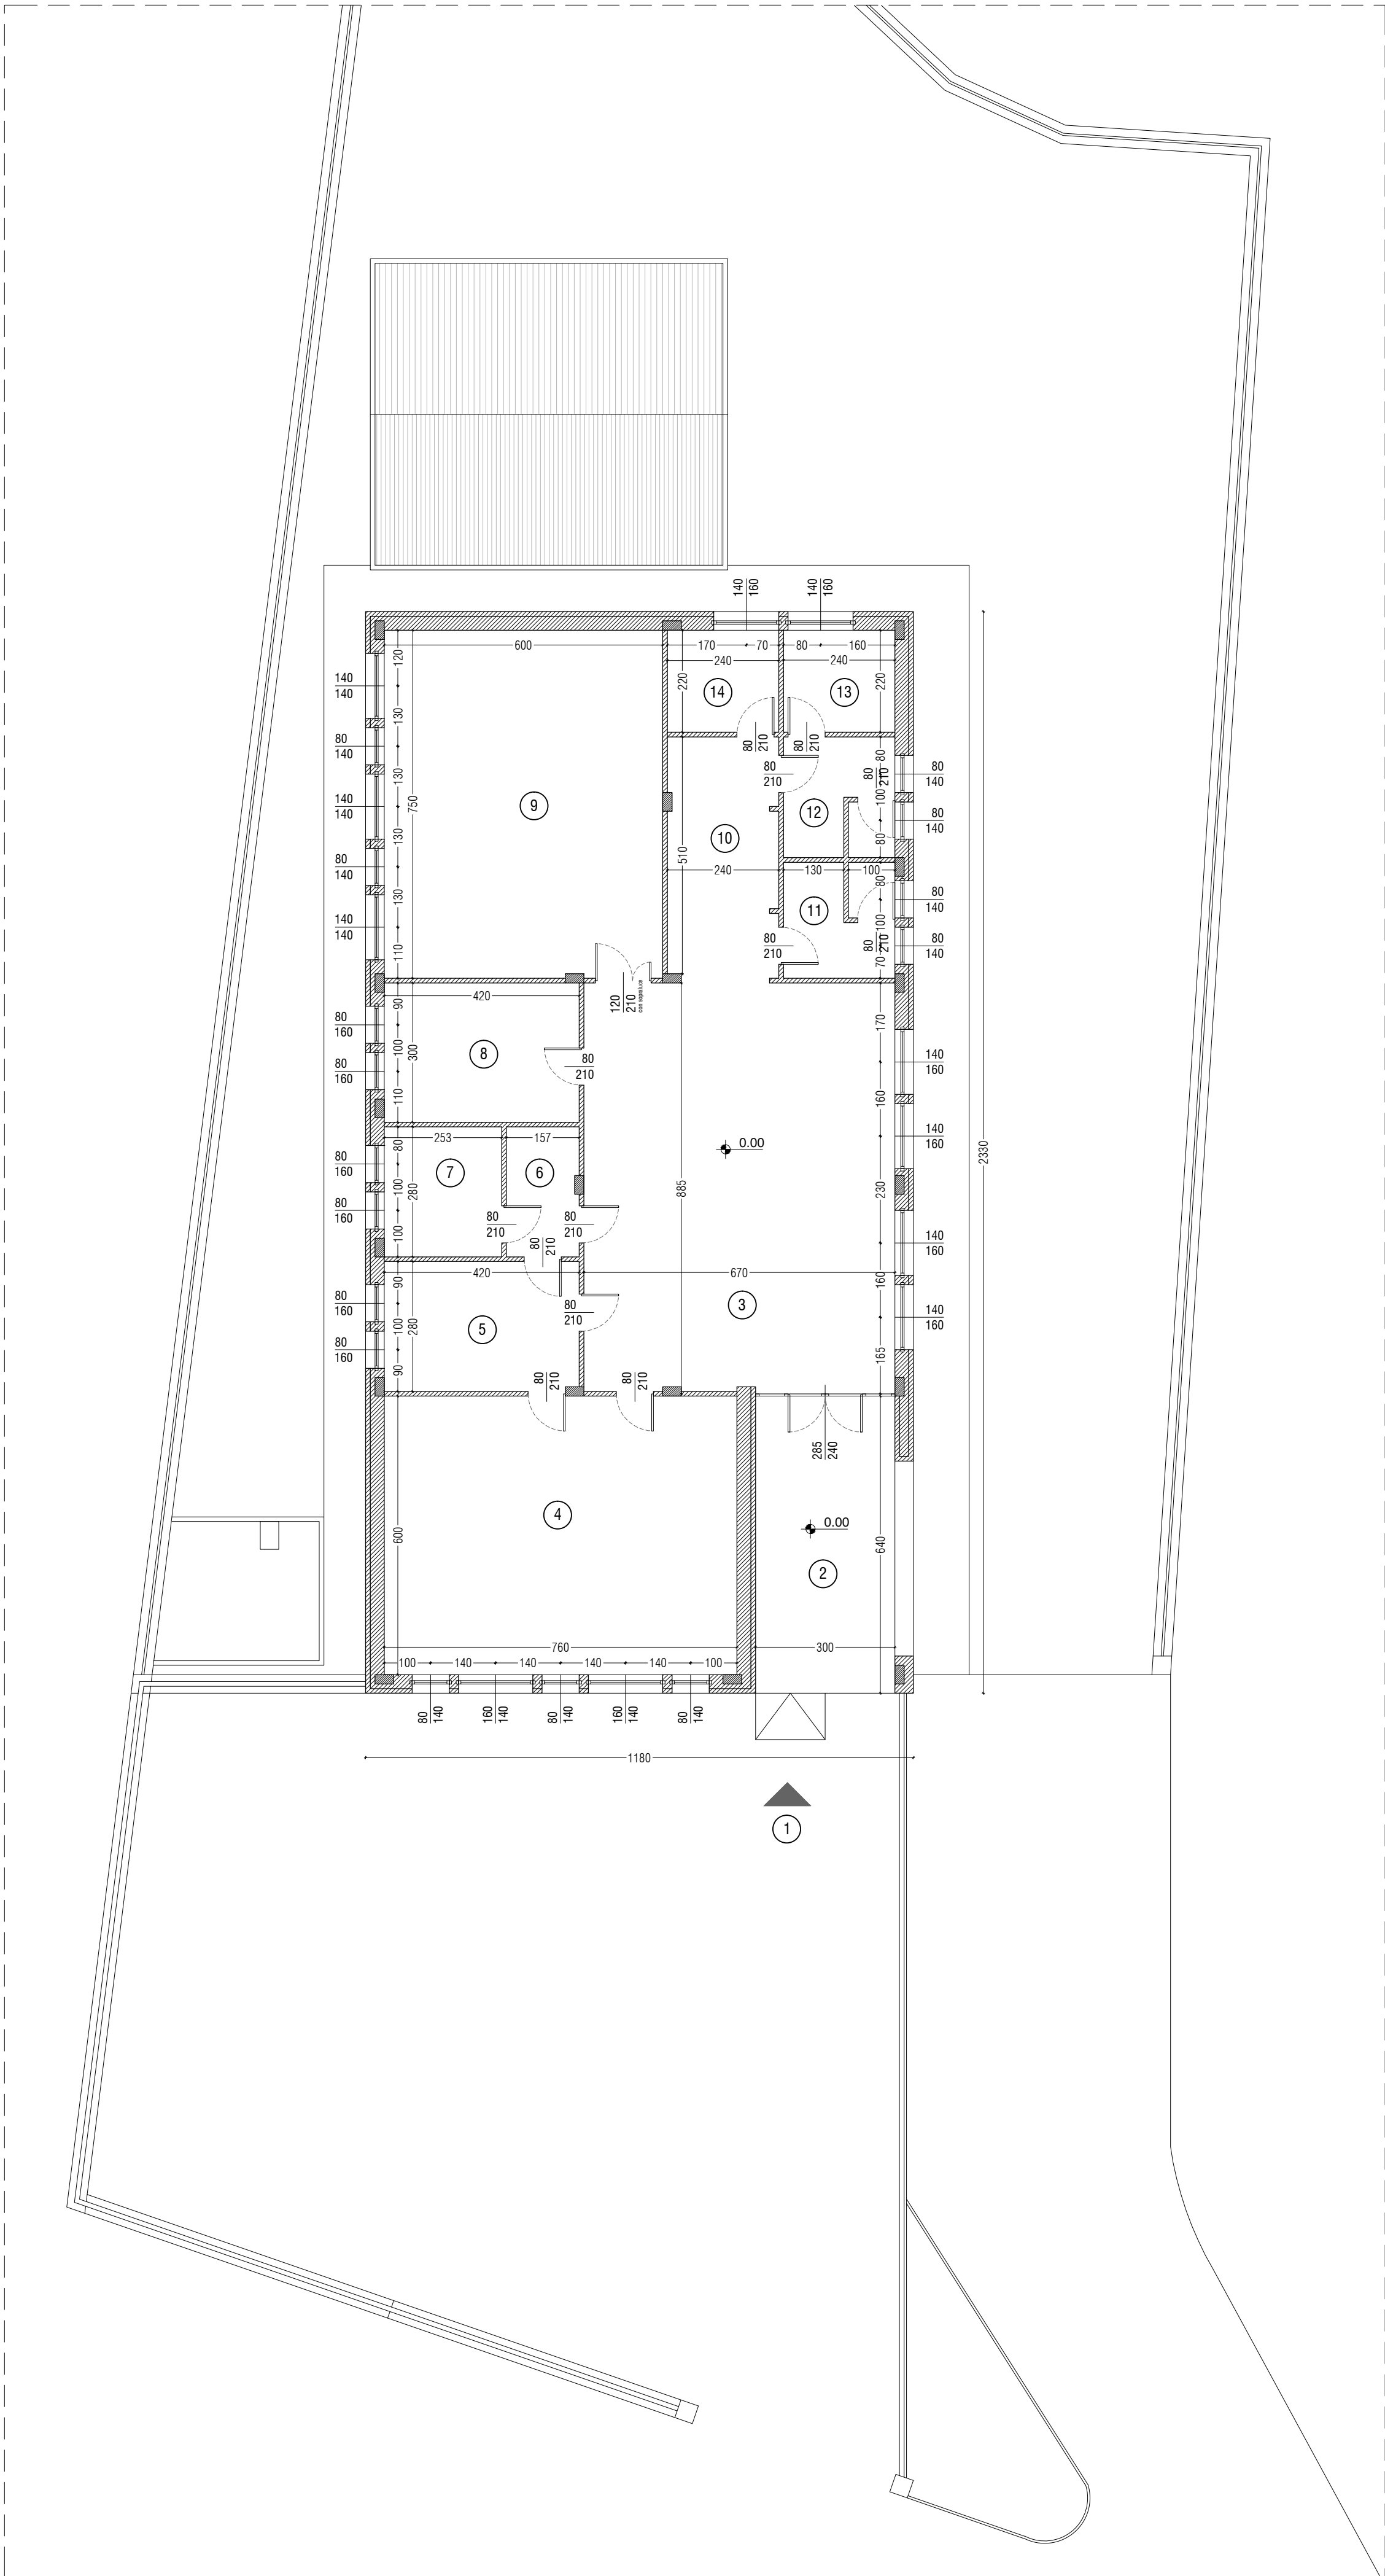


PIANTA PIANO PRIMO - scala 1:100

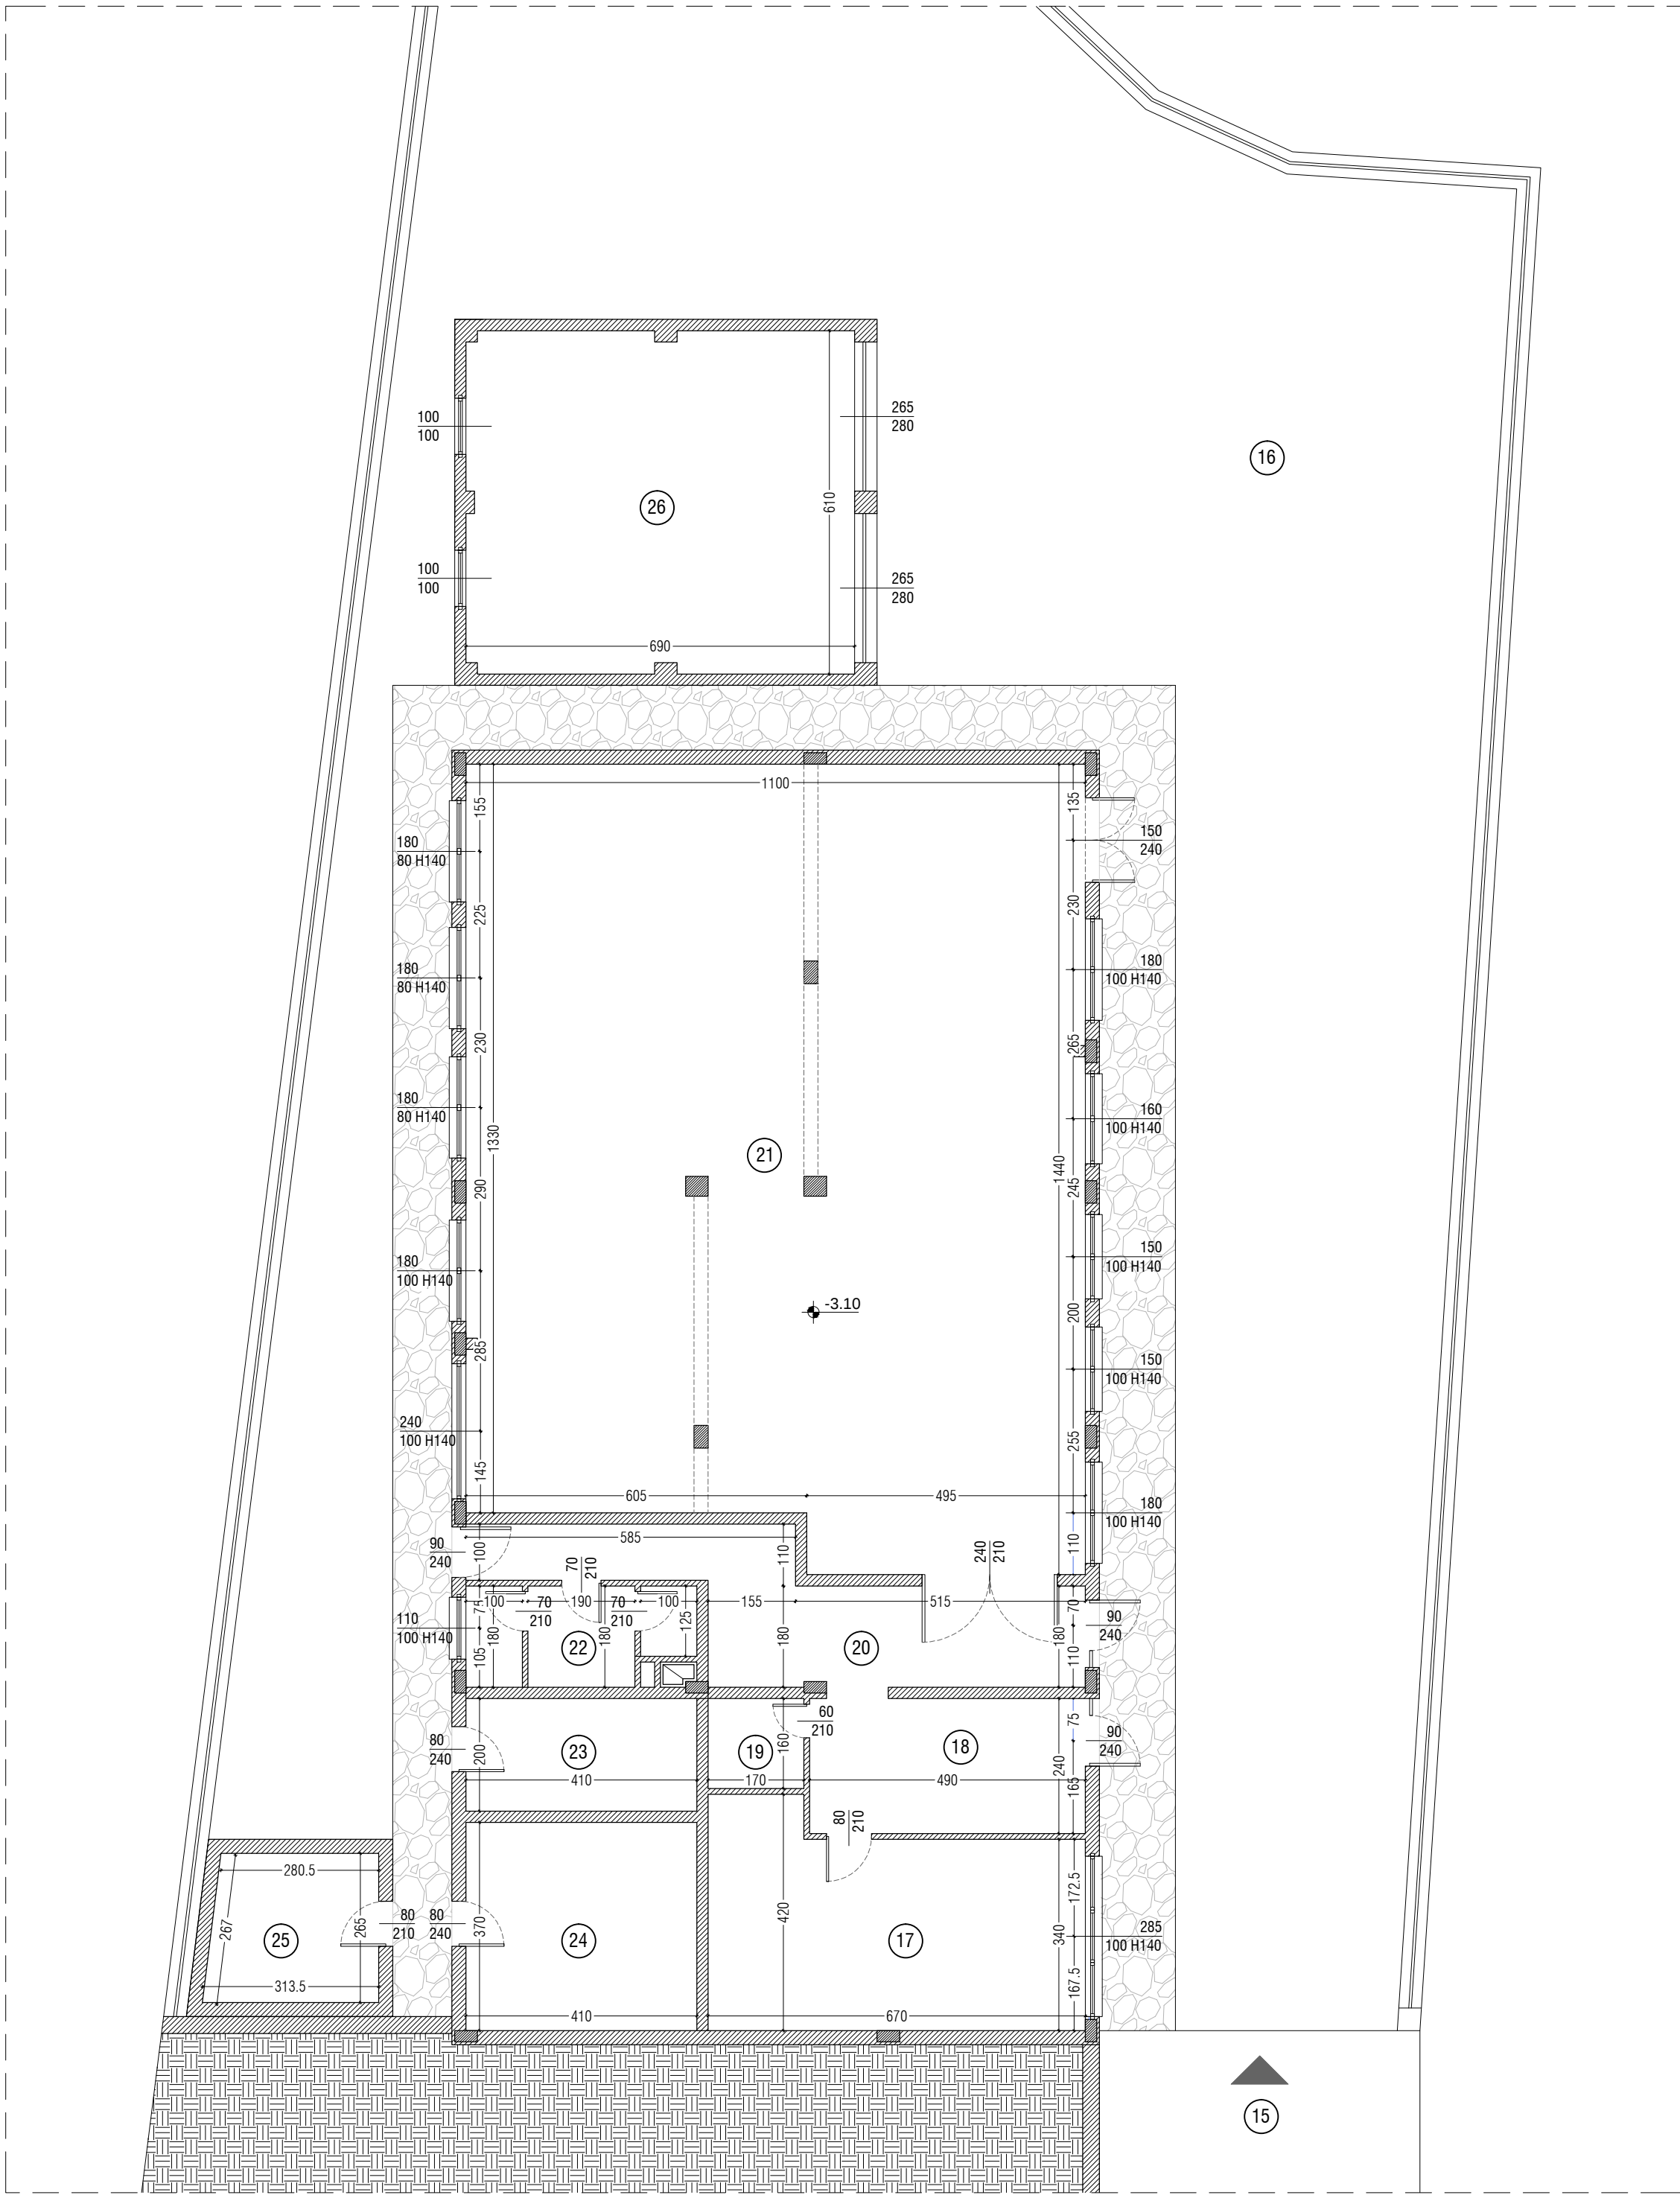

PIANTA PIANO TERRA - scala 1:100

PIANTA PIANO PRIMO - STATO DI FATTO		
1	Ingresso pedonale	-
2	Portico coperto	19.20 mq
3	Ingresso piano primo	59.00 mq
4	Sala musica	45.60 mq
5	Aula	11.70 mq
6	Anti-bagno	4.35 mq
7	Bagno	7.10 mq
8	Aula	12.60 mq
9	Aula	44.95 mq
10	Disimpegno	12.35 mq
11	Bagno	5.85 mq
12	Bagno	6.10 mq
13	Bagno	5.25 mq
14	Bagno	5.25 mq

PIANTA PIANO TERRA - STATO DI FATTO		
15	Ingresso carrabile e pedonale	-
16	Aree esterne verdi	-
17	Ambulatorio medico	24.10 mq
18	Sala d'attesa	11.75 mq
19	Bagno	2.70 mq
20	Ingresso piano terra	18.00 mq
21	Palstra	151.75 mq
22	Bagni	6.60 mq
23	Centrale termica	8.20 mq
24	Deposito	15.15 mq
25	Locale caldaia	7.85 mq
26	Autorimessa	41.80 mq

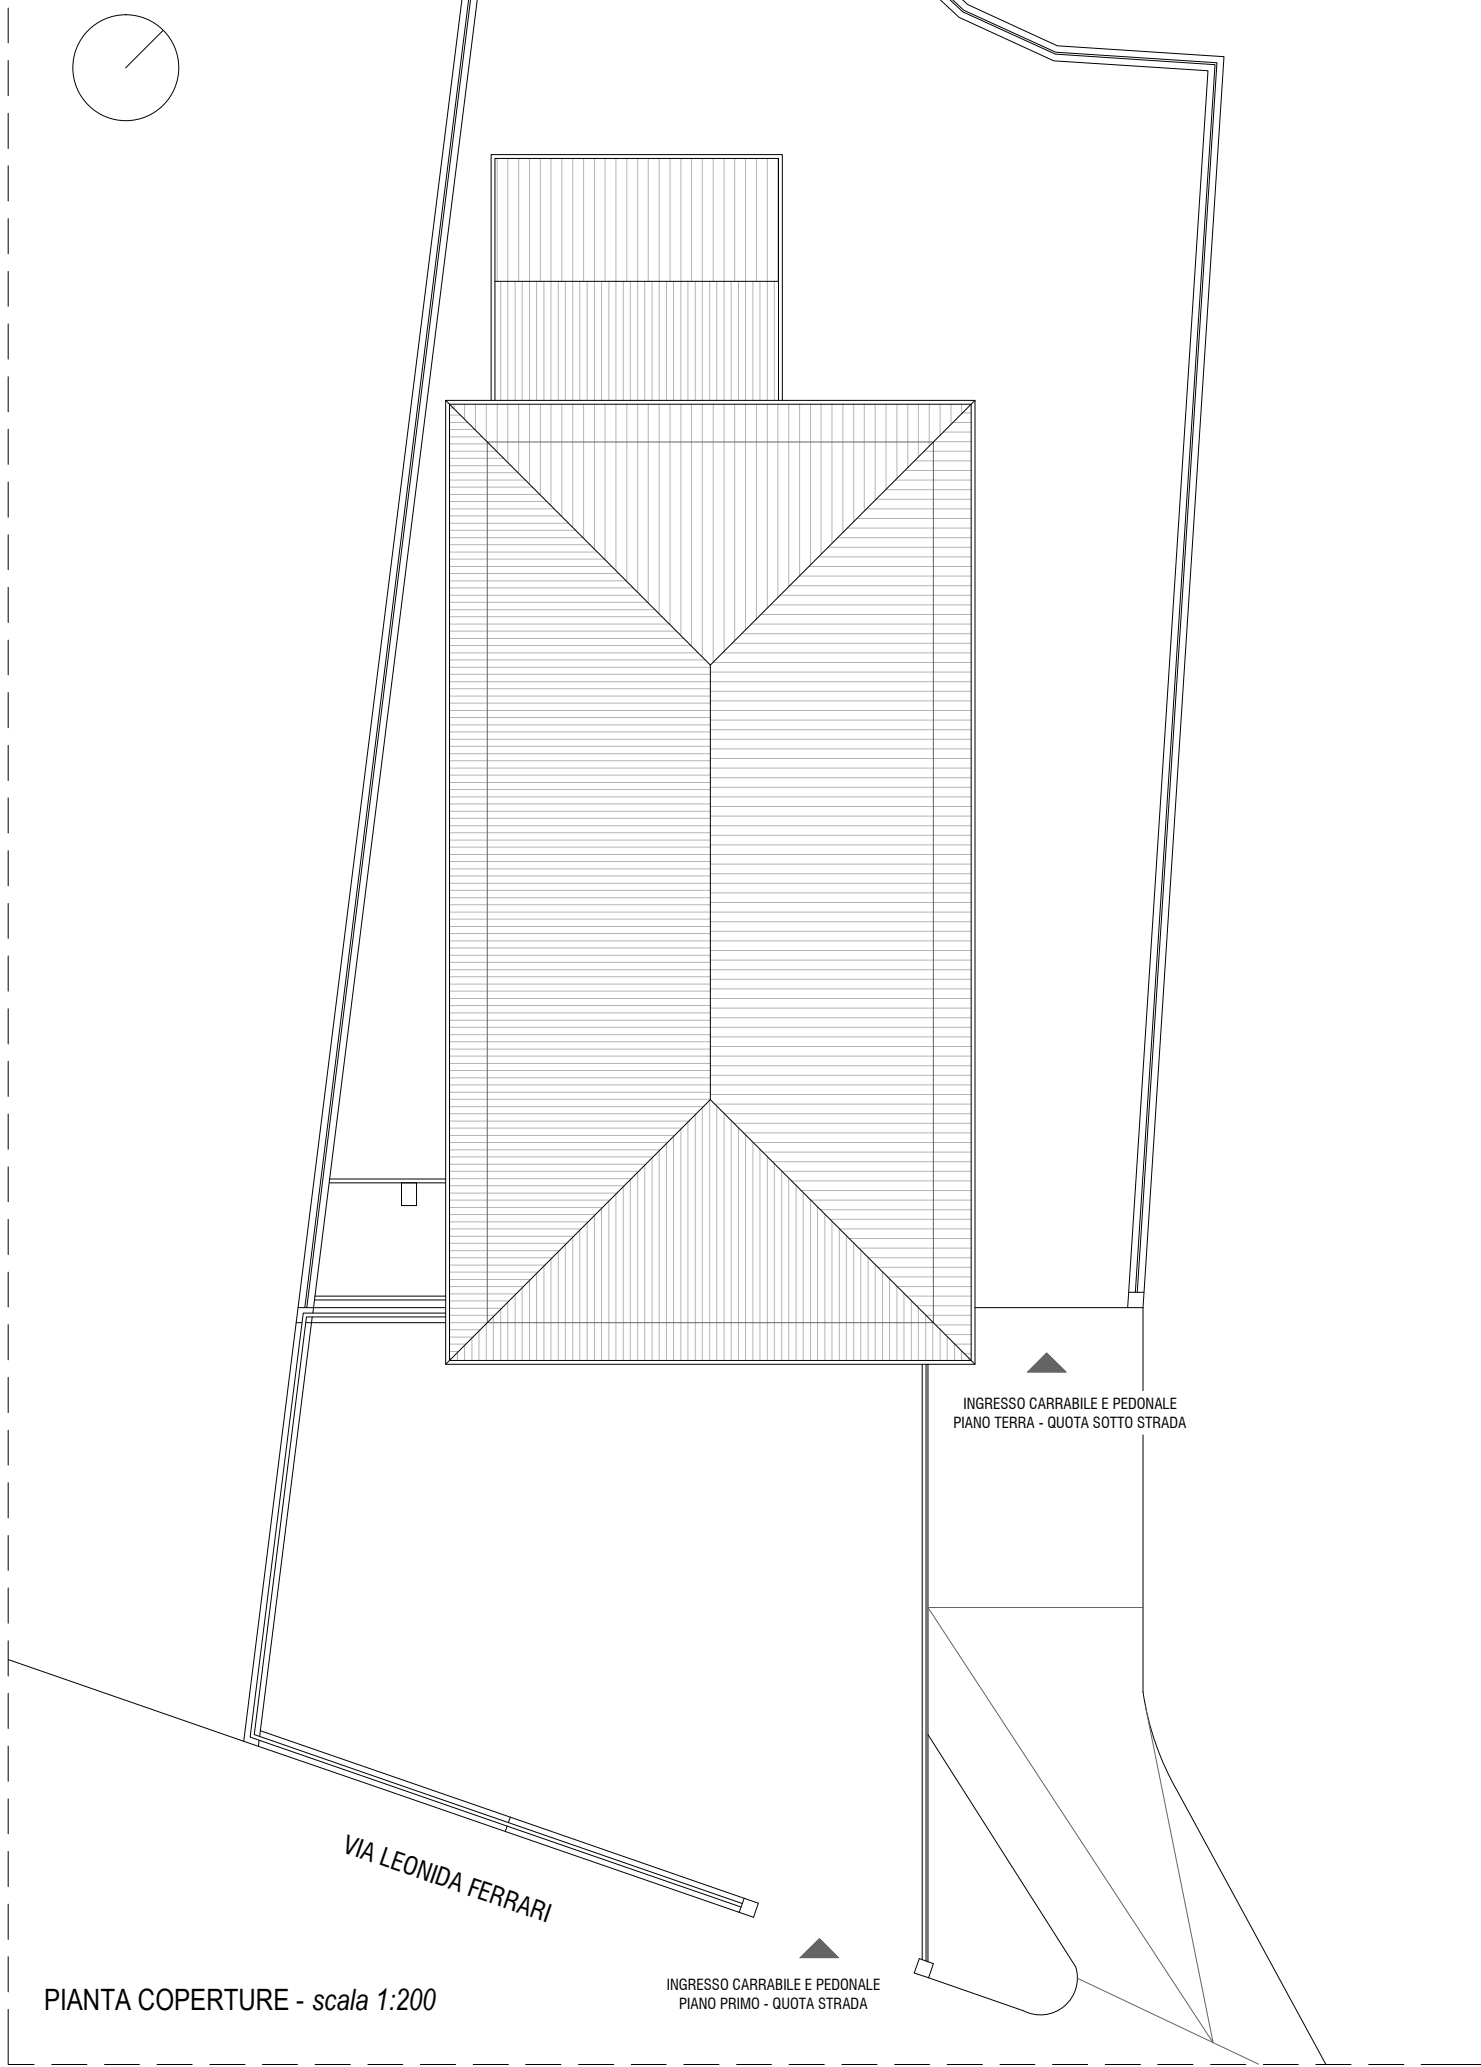

PIANTA COPERTURE - scala 1:200



COMUNE DI MADONNA DEL SASSO Provincia del Verbano Cusio Ossola



RECUPERO FUNZIONALE EX SCUOLA DI ARTO'
PER LA REALIZZAZIONE DI UN CENTRO SERVIZI E
INFRASTRUTTURE SOCIALI PER LA COMUNITÀ

PROGETTO DEFINITIVO - ESECUTIVO

PROGETTO ARCHITETTONICO

STATO DI FATTO

PIANTE PIANO PRIMO, PIANO TERRA E COPERTURE

DATA
MAGGIO 2022

AGG. N.
01
DEL
MARZO 2023

SCALA
1:200 - 1:100
Incarico: 696.22

N. ELABORATO
DE-ARC.02

CONSULENZA IMPIANTI

P.I. Maurizio Tori

Corso del Popolo, 16
28045 DOMODOSSOLA (VB)
Tel. +39 0324.249013
mautori@tin.it

PROGETTAZIONE

BIANCHETTIARCHITETTURA S.A.
Fabrizio Bianchetti architetto
Gabriele Medina architetto

via E. De Amicis, 30
28087 OMEGNA (VB)
tel +39 0323 63266
fax +39 0323 641842
info@bianchettiarchitettura.com
www.bianchettiarchitettura.com



RESPONSABILE
F.B.

CONTROLLO
F.B.

ELABORAZIONE
E.B.