





PIANTA PIANO PRIMO - scala 1:100

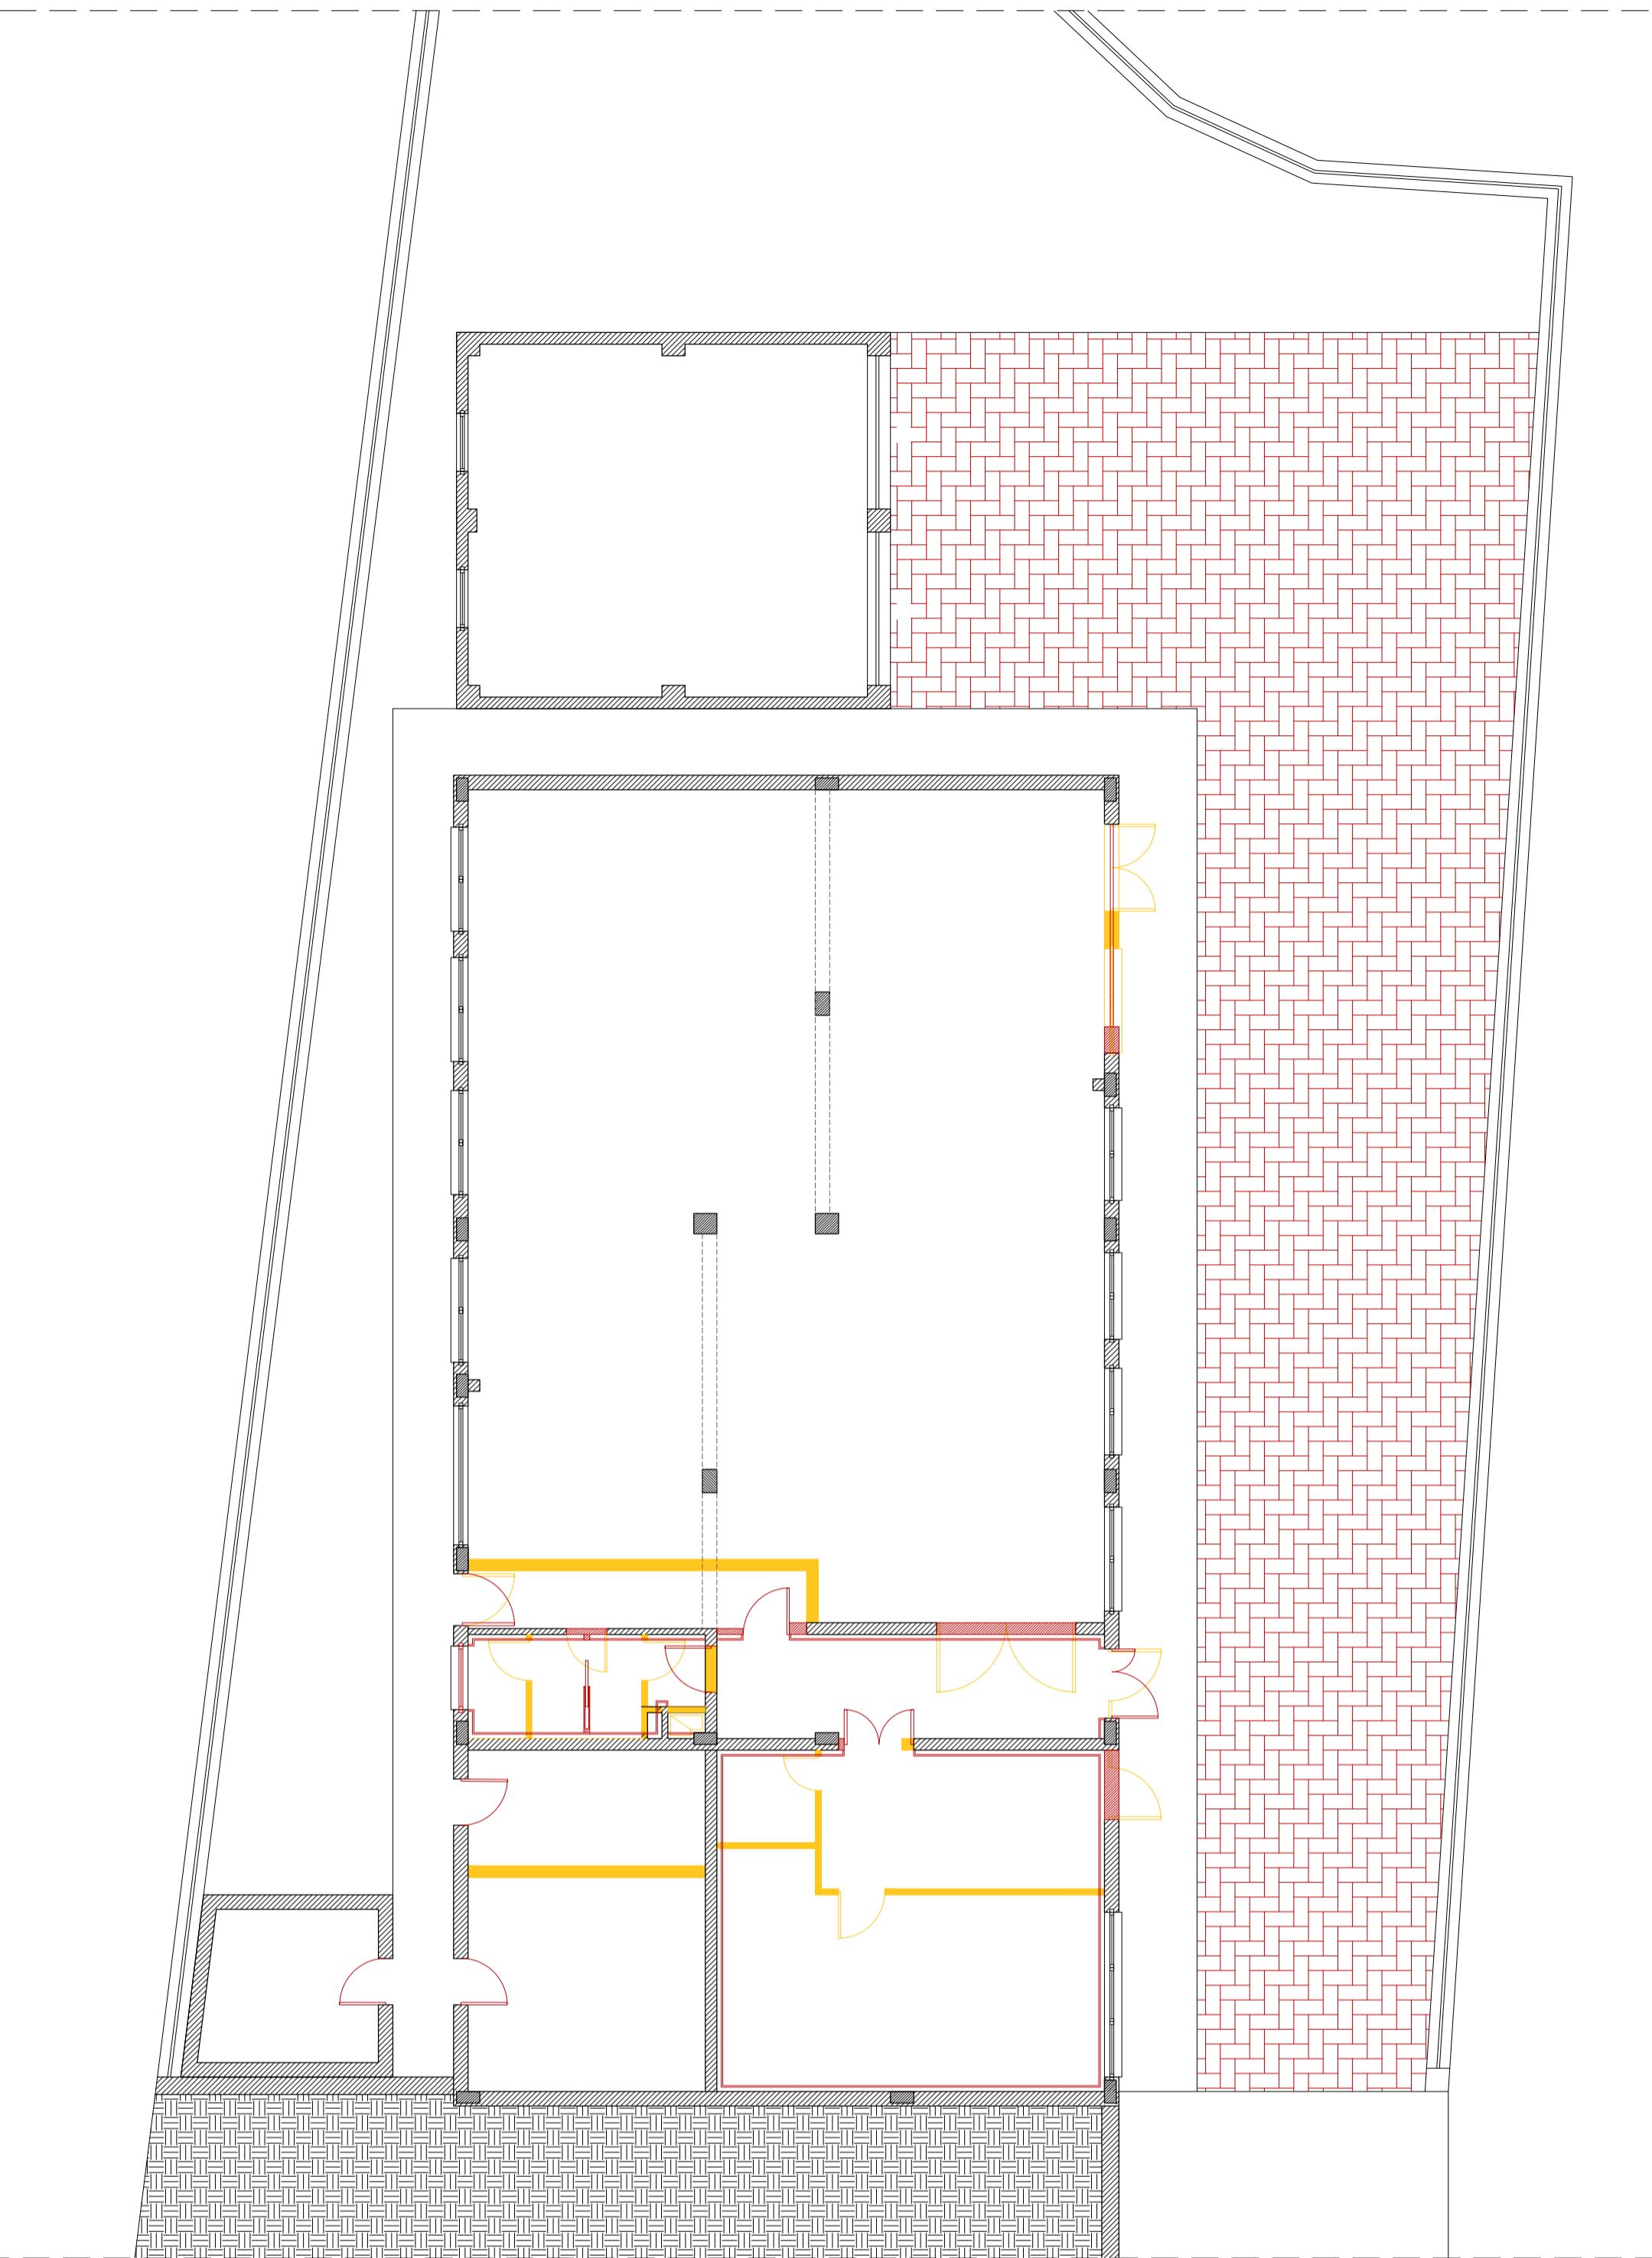

PIANTA PIANO TERRA - scala 1:100

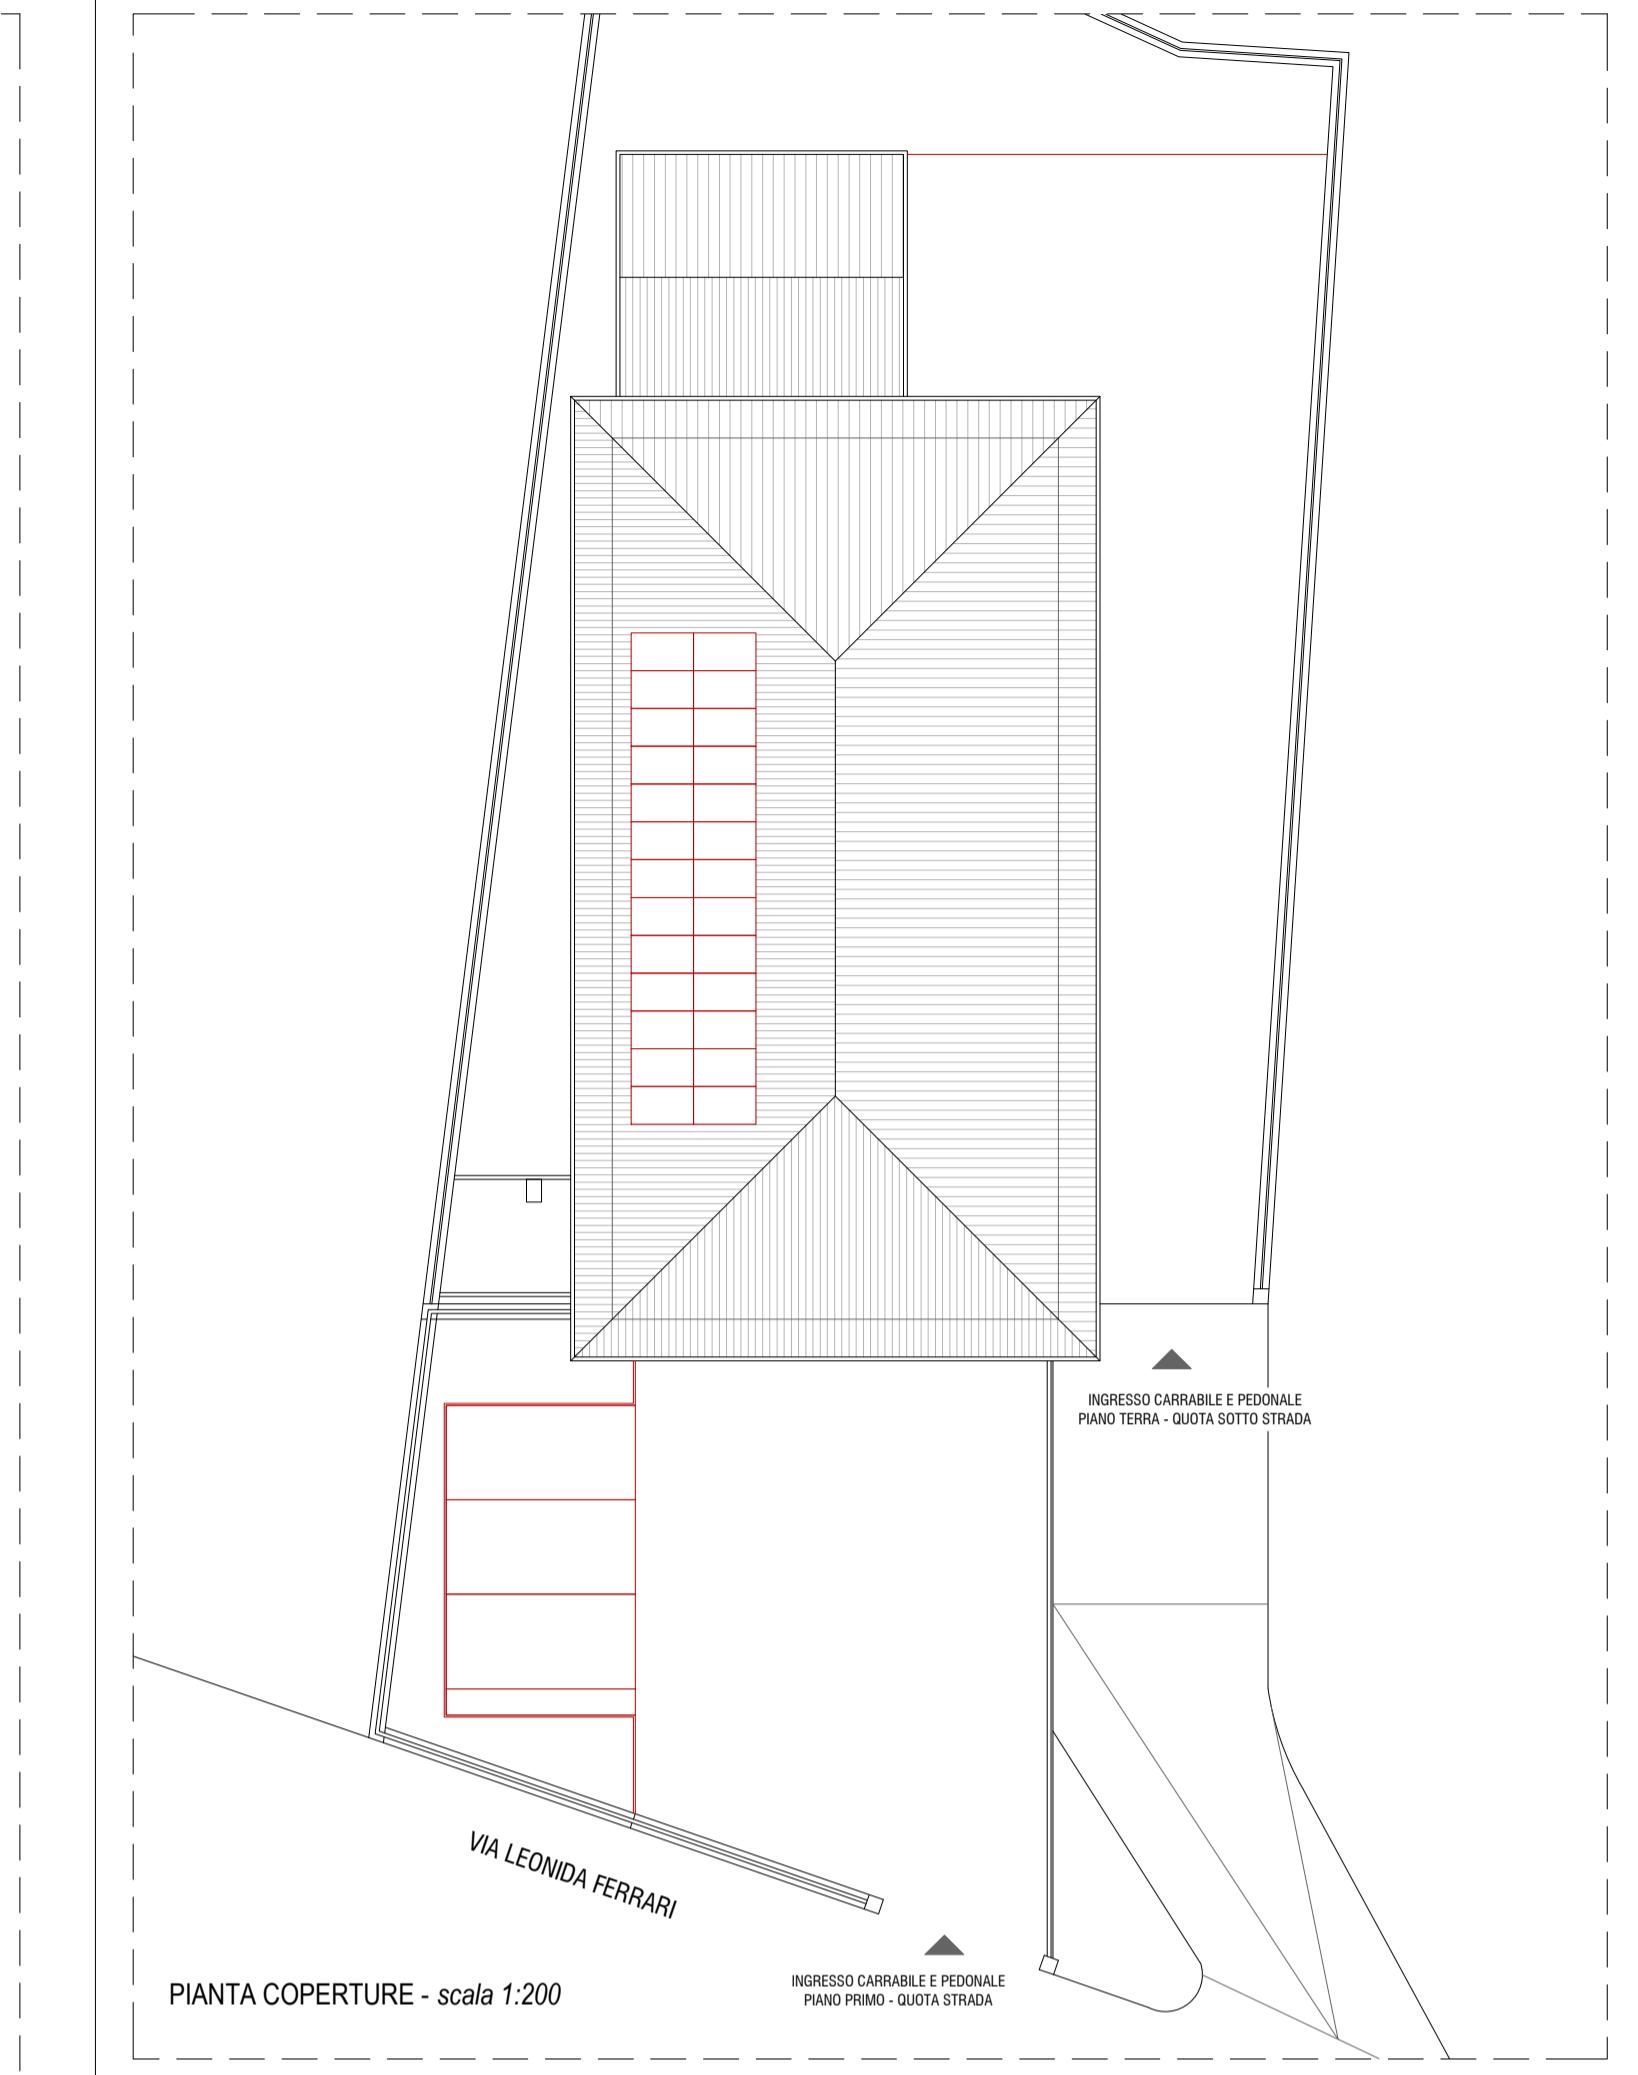

PIANTA COPERTURE - scala 1:200

Finanziato dall'Unione europea NextGenerationEU

COMUNE DI MADONNA DEL SASSO
Provincia del Verbano Cusio Ossola



RECUPERO FUNZIONALE EX SCUOLA DI ARTI
PER LA REALIZZAZIONE DI UN CENTRO SERVIZI E
INFRASTRUTTURE SOCIALI PER LA COMUNITÀ

PROGETTO DEFINITIVO - ESECUTIVO
PROGETTO ARCHITETTONICO

STATO DI CONFRONTO
PIANTE PIANO PRIMO, PIANO TERRA E COPERTURE

CONSULENZA IMPIANTI

P.I. Maurizio Tori
Corso del Popolo, 16
28845 DOMODOSSOLA (VB)
Tel. +39 0324.249013
mautori@tin.it

PROGETTAZIONE

BIANCHETTIARCHITETTURA S.p.A.
Fabrizio Bianchetti architetto
Gabriele Medina architetto
via E. De Amicis, 30
28887 OMEGNA (VB)
tel +39 0323 61268
fax +39 0323 641842
info@bianchettiarchitettura.com
www.bianchettiarchitettura.com

DATA MAGGIO 2022

AGG. N.
01
DEL
MARZO 2023

SCALA 1:200 - 1:100

Incarico: 696.22

N. ELABORATO

DE-ARC.04