


PIANTA PIANO PRIMO - scala 1:50

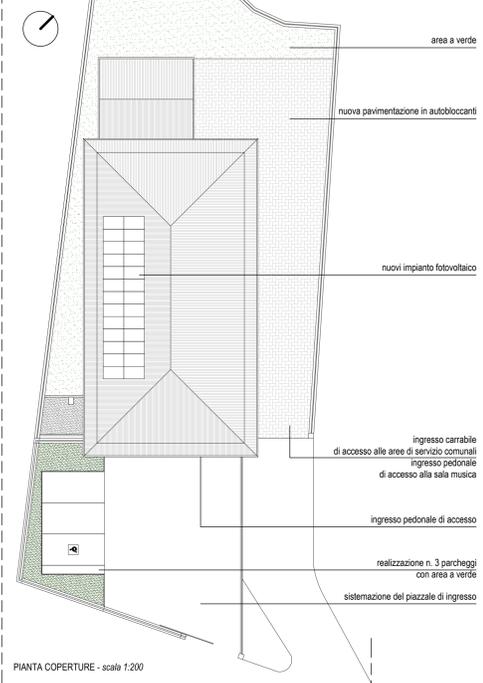

PIANTA COPERTURE - scala 1:200

LEGENDA

- Pavimentazioni esterne
- PAV.E 01 - Pavimentazione in blocchi di cls prefabbricati - Spessore 7-8 cm
  - PAV.E 02 - Pavimentazione esistente in pietra con posa ad "opus incertum"
  - Area verdi
- Superamento barriere architettoniche - Accessibilità - Ex Legge 13/89

PIANTA PIANO PRIMO - STATO DI PROGETTO				
cod.	Descrizione	Sup. utile	Sup. illuminante	RAI
1	Ingresso pedonale	-	-	-
2	Portico coperto	19.20 mq	-	-
3	Sala polivalente	175.15 mq	33.72 mq	0.192 > 0.125
4	Guardaroba	1.80 mq	-	-
5	Anti-bagno	6.50 mq	-	-
6	Bagno	3.95 mq	-	-
7	Ambulatorio medico	16.30 mq	4.48 mq	0.274 > 0.125
8	Sala d'attesa	13.60 mq	4.48 mq	0.329 > 0.125



COMUNE DI MADONNA DEL SASSO  
Provincia del Verbano Cusio Ossola



RECUPERO FUNZIONALE EX SCUOLA DI ARTO' PER LA REALIZZAZIONE DI UN CENTRO SERVIZI E INFRASTRUTTURE SOCIALI PER LA COMUNITA'

PROGETTO DEFINITIVO - ESECUTIVO  
PROGETTO ARCHITETTONICO

STATO DI PROGETTO  
PIANTE PIANO PRIMO E COPERTURE

CONSULENZA IMPIANTI	DATA MAGGIO 2022	AGG. N. 01 DEL MARZO 2023	SCALA 1:200 - 1:50 PUNTO: 696.22	N. ELABORATO DE-ARC.06
---------------------	---------------------	------------------------------------	--	---------------------------

PROGETTAZIONE  
BIANCHETTI ARCHITETTURA S.A.  
Fabrizio Bianchetti architetto  
Gabriele Medda architetto

Via S. De' Amicis, 30  
28087 OMEGNA (VB)  
tel. +39 0323 51326  
fax +39 0324 641842  
info@bianchettiarchitettura.com  
www.bianchettiarchitettura.com



RESPONSABILE F.B.	CONTROLLO F.B.	ELABORAZIONE E.B.
----------------------	-------------------	----------------------