



PIANTA PIANO PRIMO scala 1:100

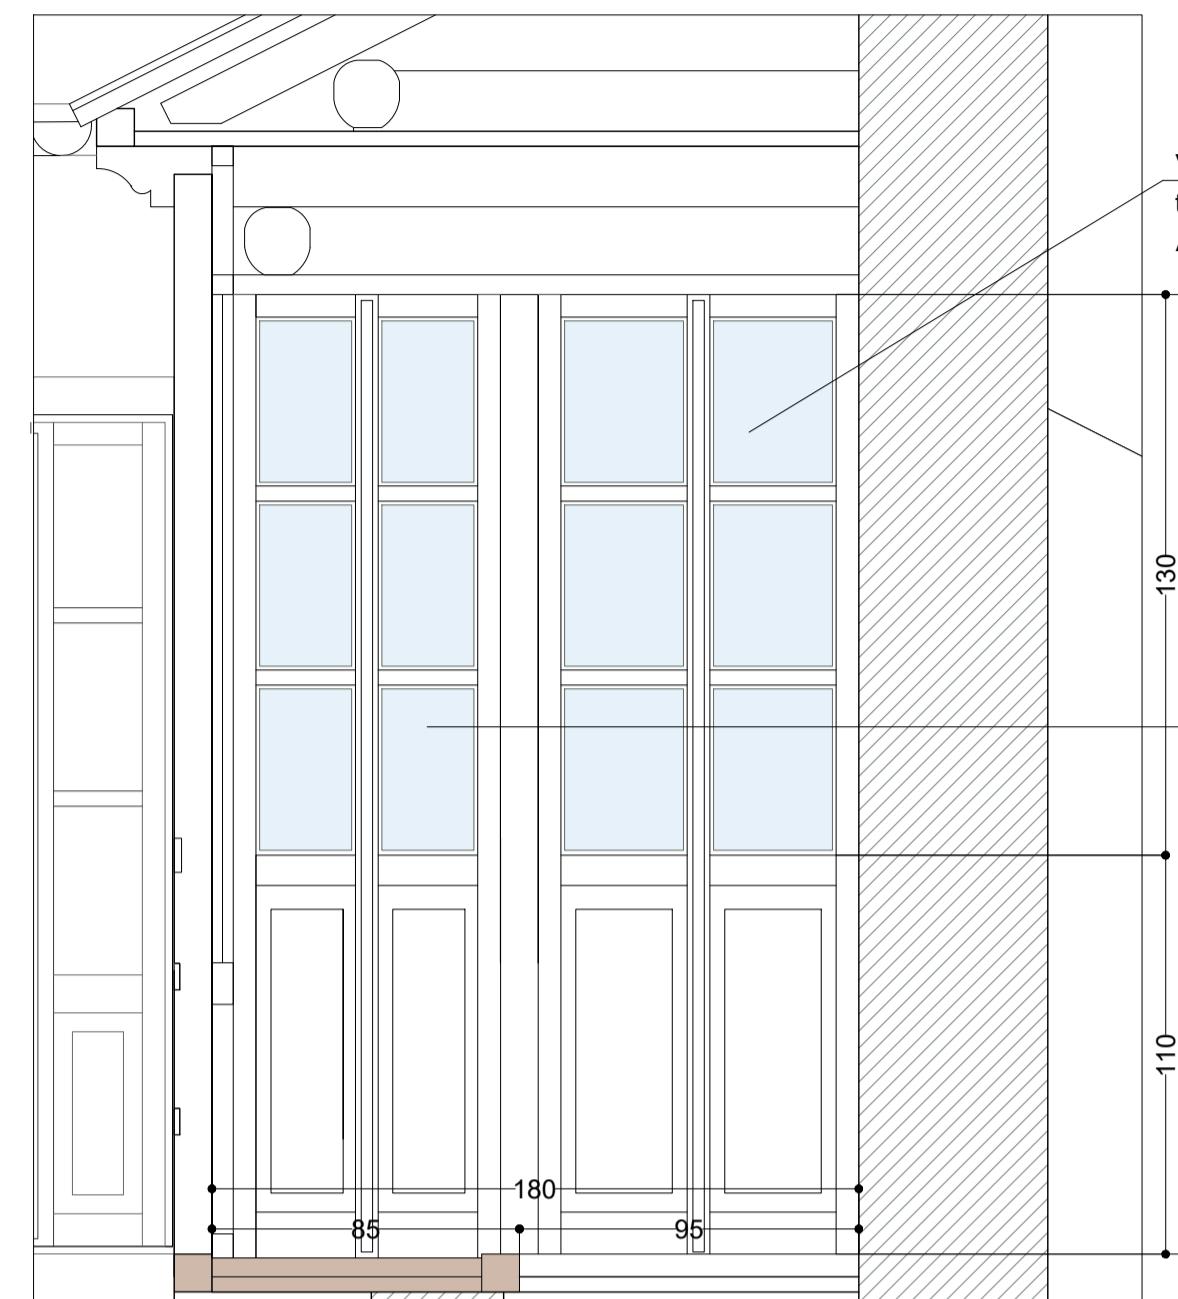

PROSPETTO LATÒ B scala 1:20

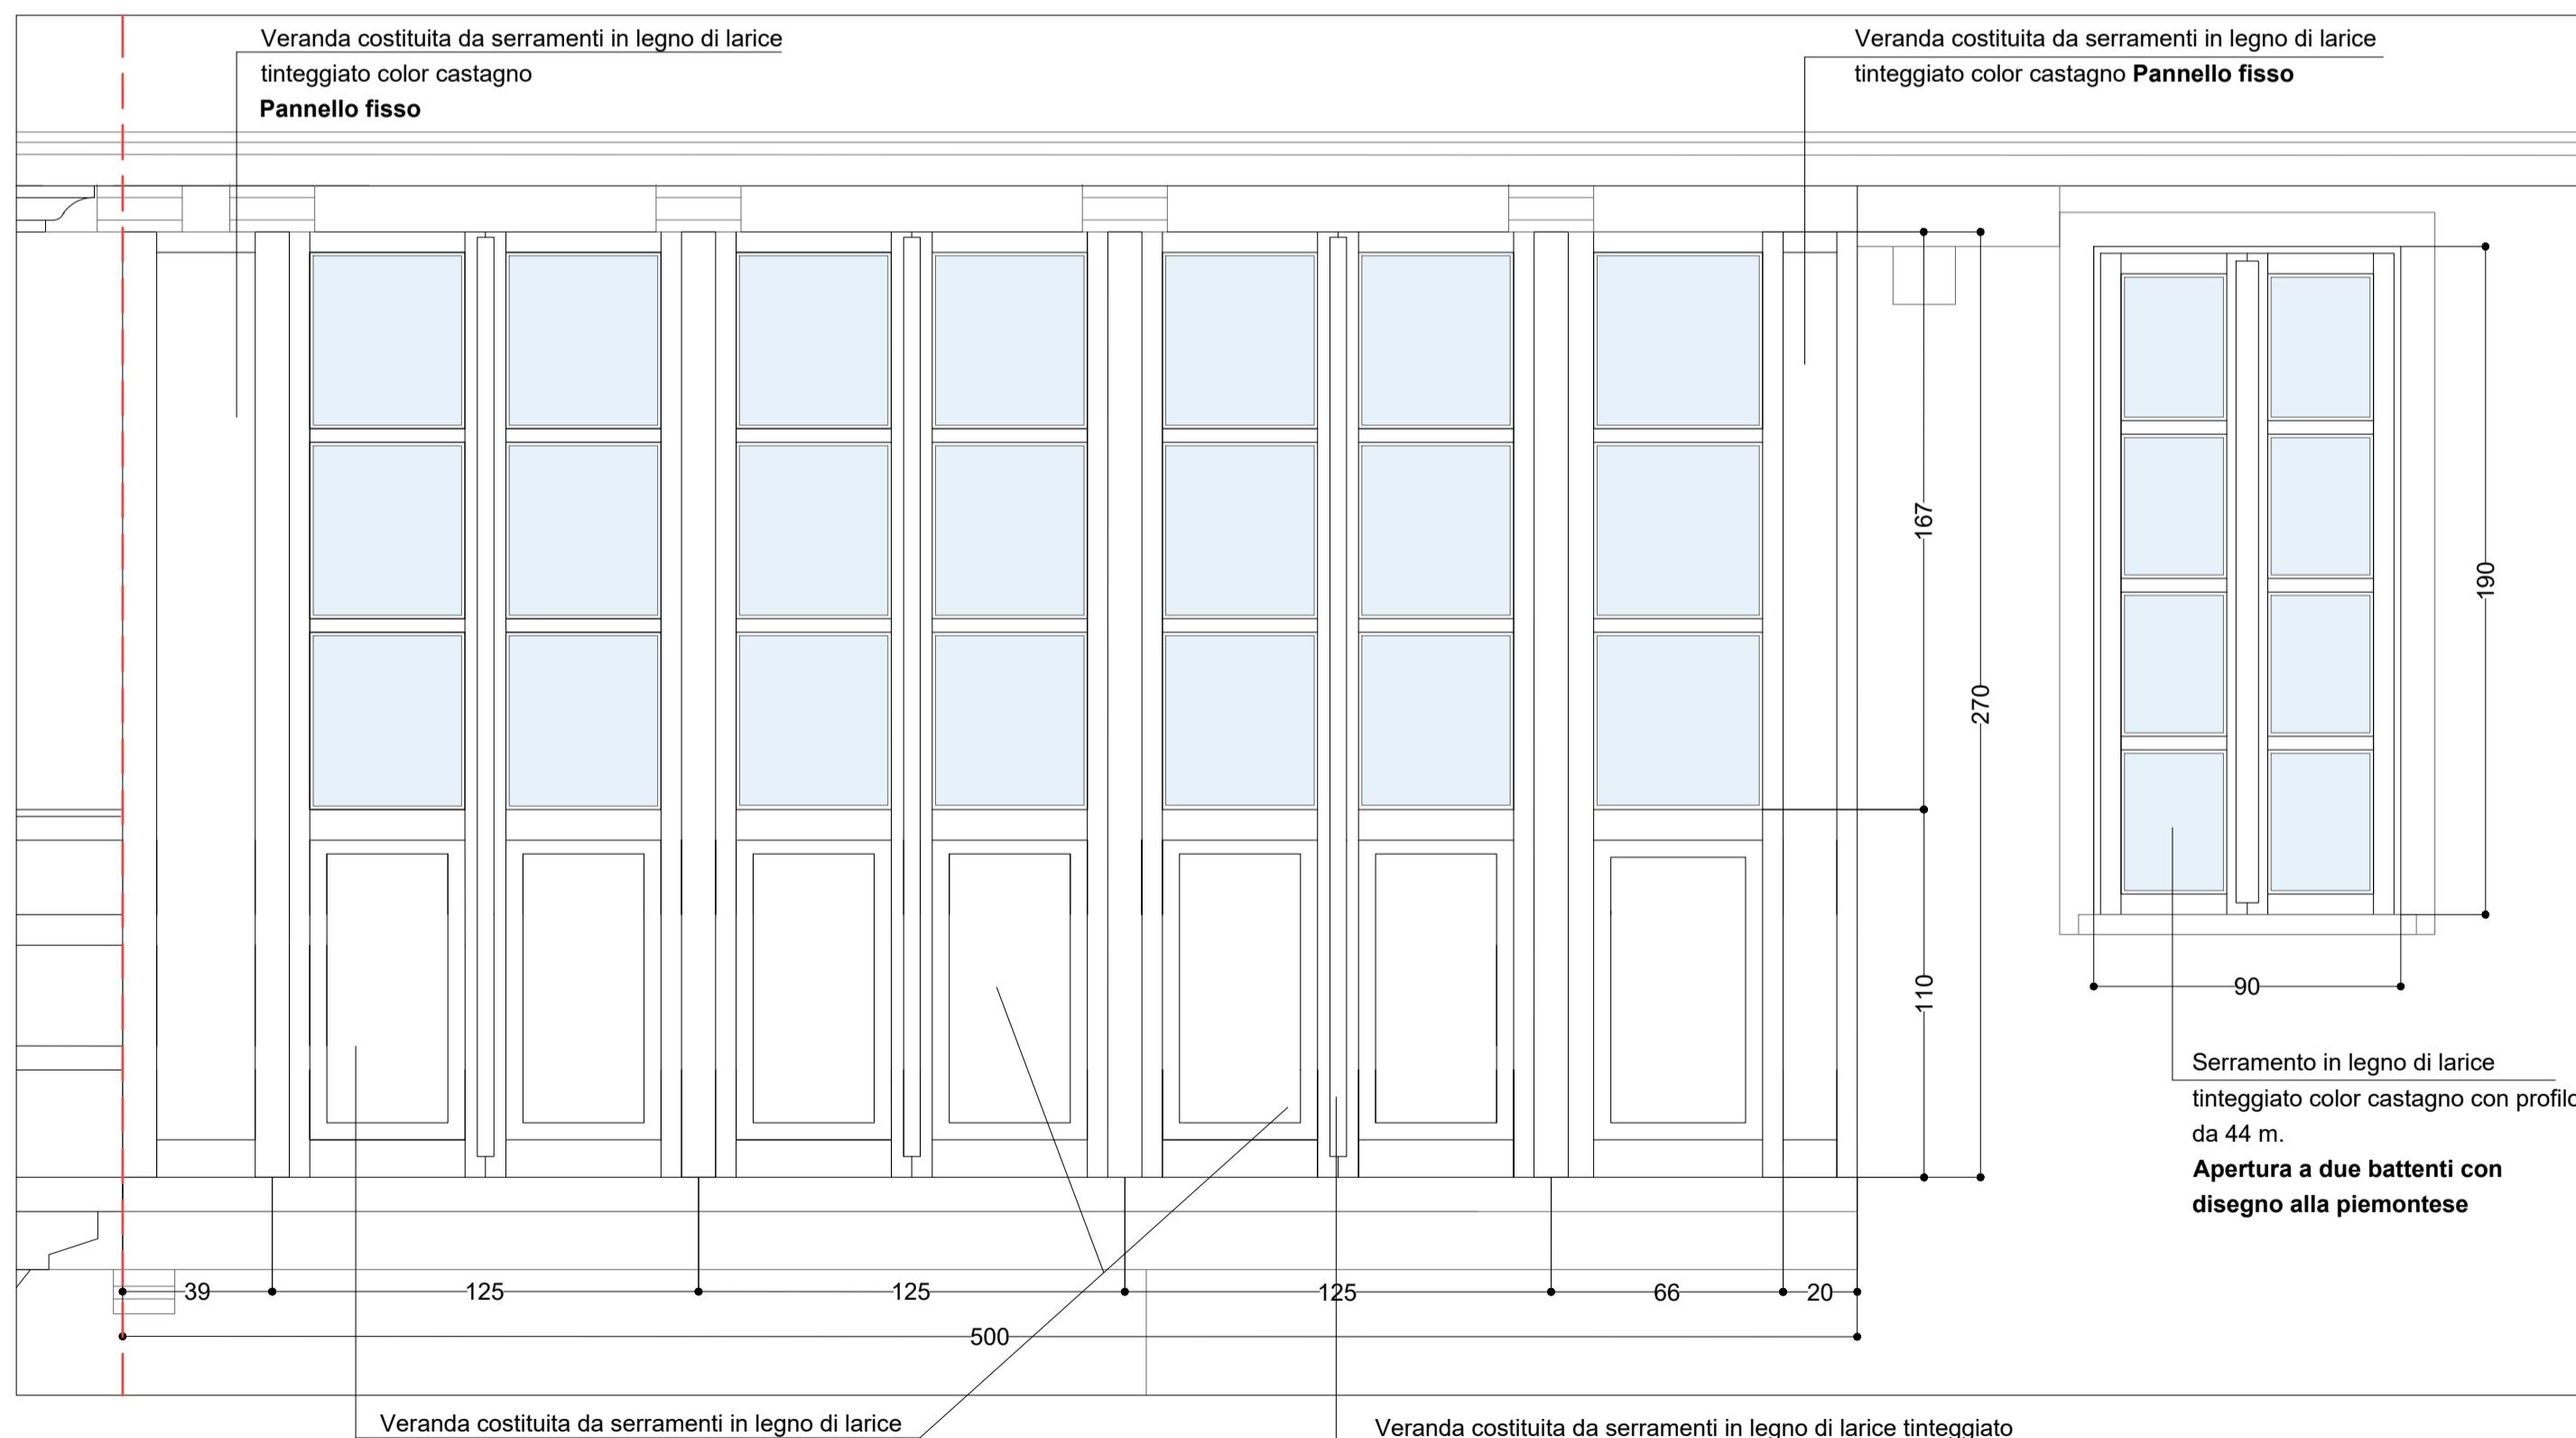

PROSPETTO LATÒ A scala 1:20

NB: Per le caratteristiche tecniche dei serramenti si veda la Relazione Tecnica Ex legge 10

Veranda costituita da serramenti in legno di larice tinteggiato color castagno  
Anta fissa

Veranda costituita da serramenti in legno di larice tinteggiato color castagno  
Porta con apertura ad un battente dimensioni 85x240

NB: Le misure della veranda sono da verificarsi in cantiere.

NB: Tutti i serramenti saranno tinteggiati di colore il più possibile simile all'esistente tramite l'esecuzione di campionature colore in loco.

	<b>COMUNE DI MADONNA DEL SASSO PROVINCIA DI VERBANIA</b>		<b>Finanziato dall'Unione europea</b>
COMMITTENTE: COMUNE DI MADONNA DEL SASSO PIAZZA PRIMO MAGGIO 28894 MADONNA DEL SASSO (VB)	PRIMA EMISSIONE: maggio 2023	SCALA GRAFICA: 1:100	COLLABORATORE: arch. Sara Pastore
STUDIO TECNICO	COMMITTENTE COMUNE DI MADONNA DEL SASSO (VB)	PROGETTO ESECUTIVO EFFICIENTAMENTO ENERGETICO CON SOSTITUZIONE SERRAMENTI EX CASA PARROCHIALE FRAZ ARTO'	PROGETTISTA ESCURIALE ING. GIOVANNI
<b>DELTA</b>	COMUNE MADONNA DEL SASSO - fraz ARTO'	OGGETTO TAVOLA STATO DI PROGETTO ABACO SERRAMENTI - PARTICOLARE VERANDA	COLLABORATORE ESCURIALE ING. GIOVANNI
AGGIORNAMENTI			
FILE:-	NOTE:		
		CODICE <b>MDS</b>	TAVOLA N. <b>10</b>