




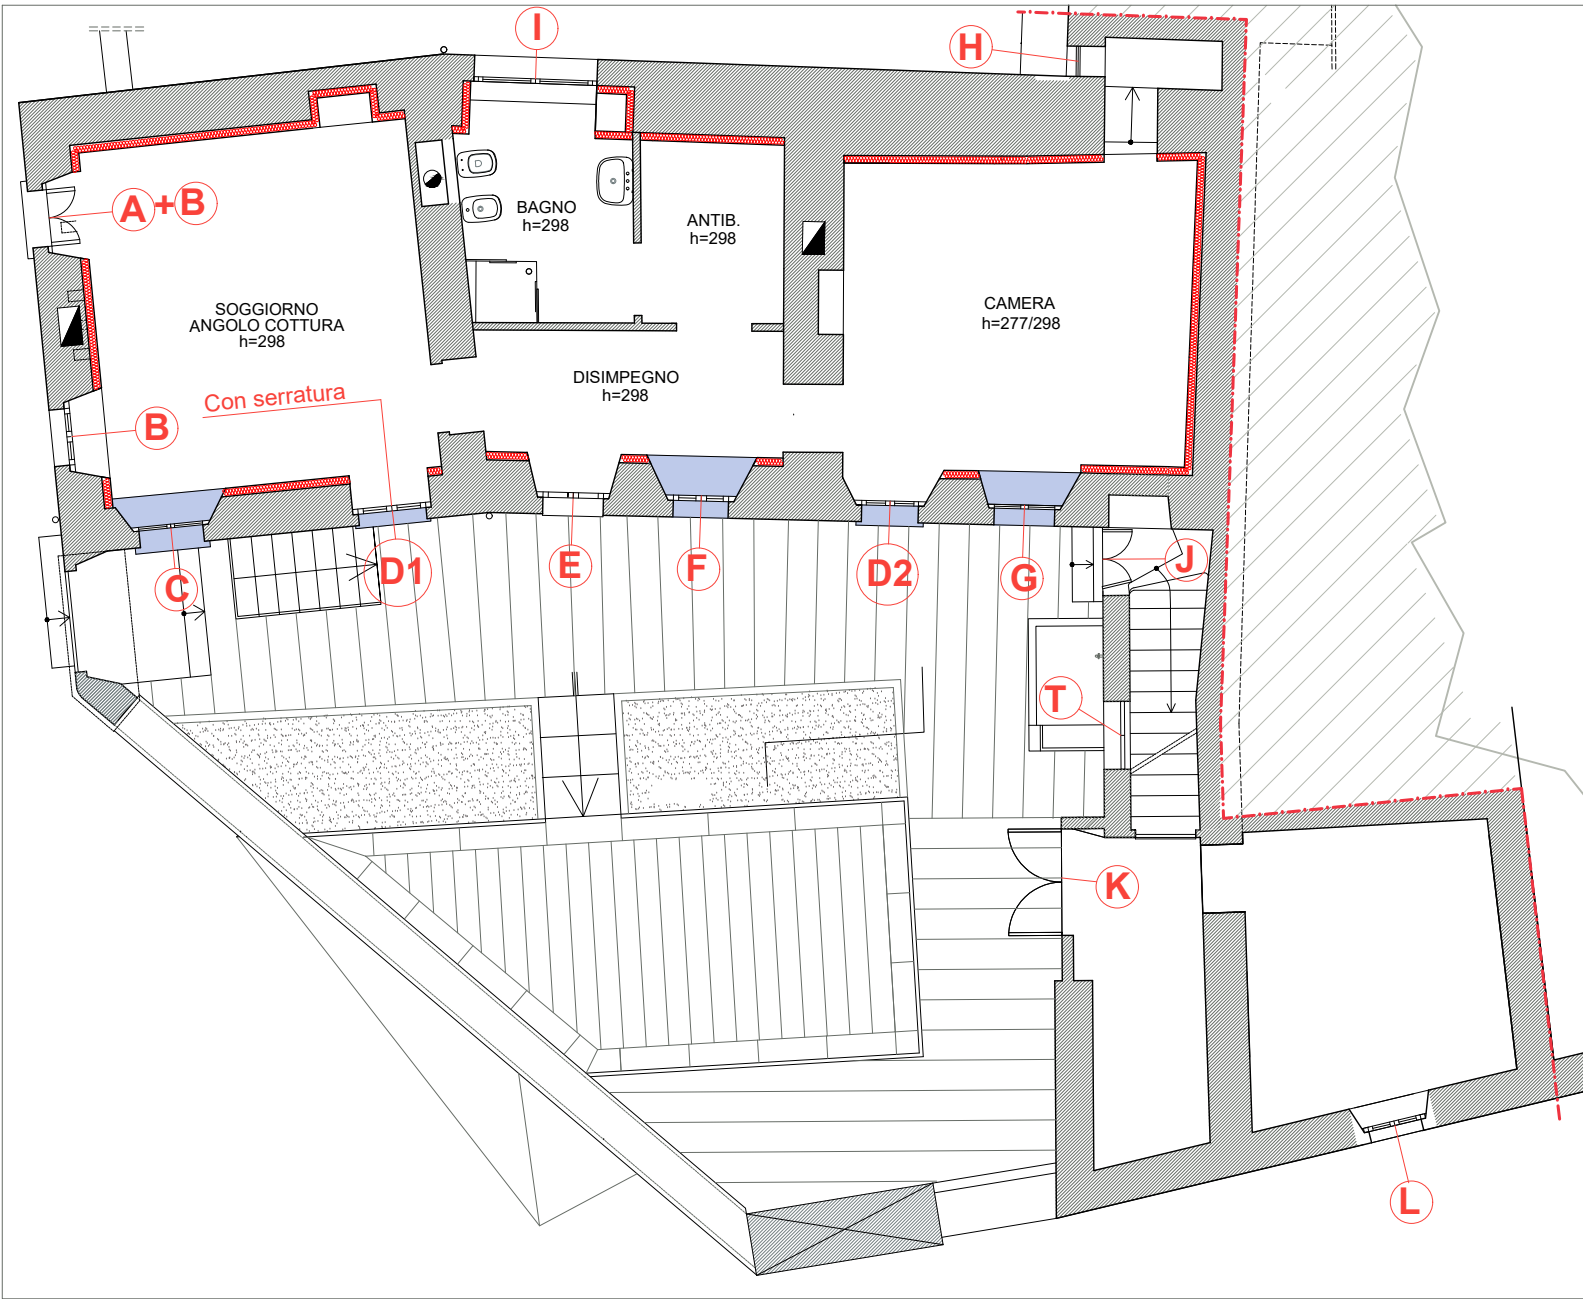

PIANTA PIANO TERRA scala 1:50

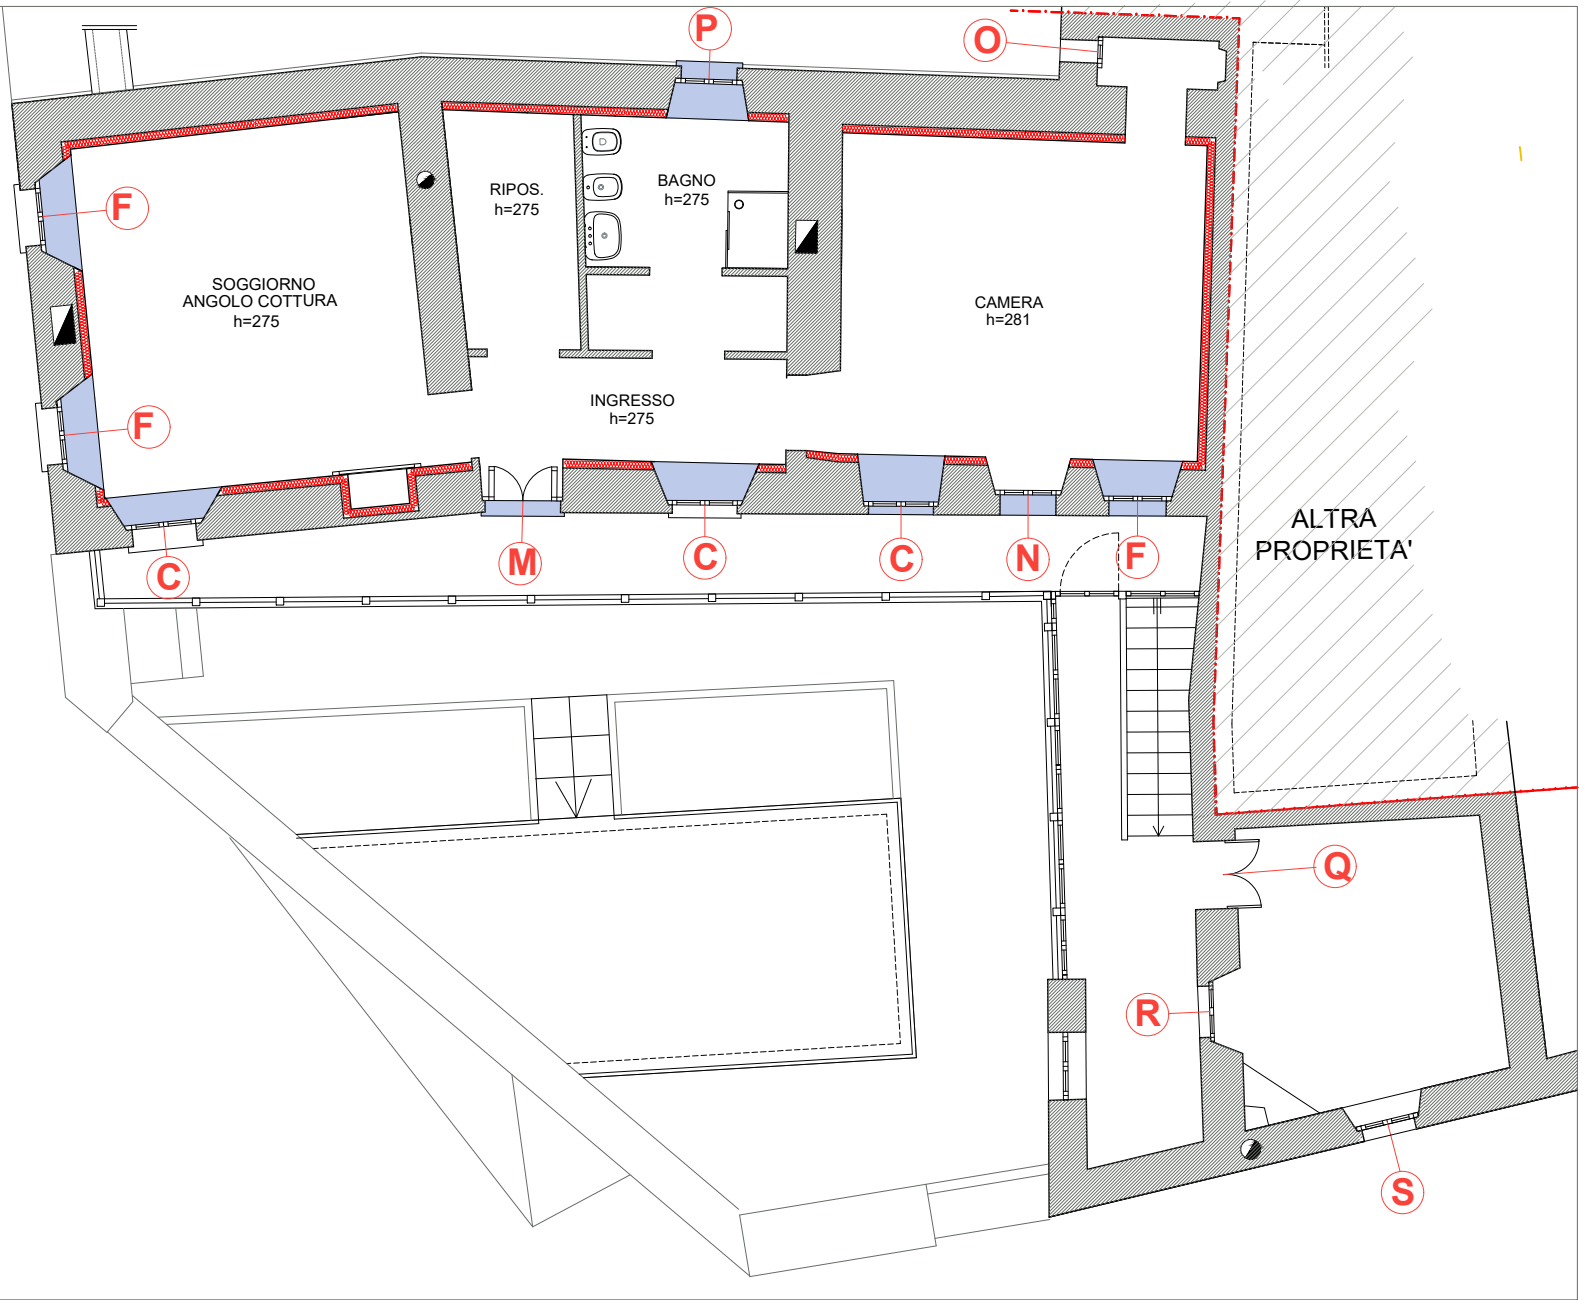

PIANTA PIANO PRIMO scala 1:50

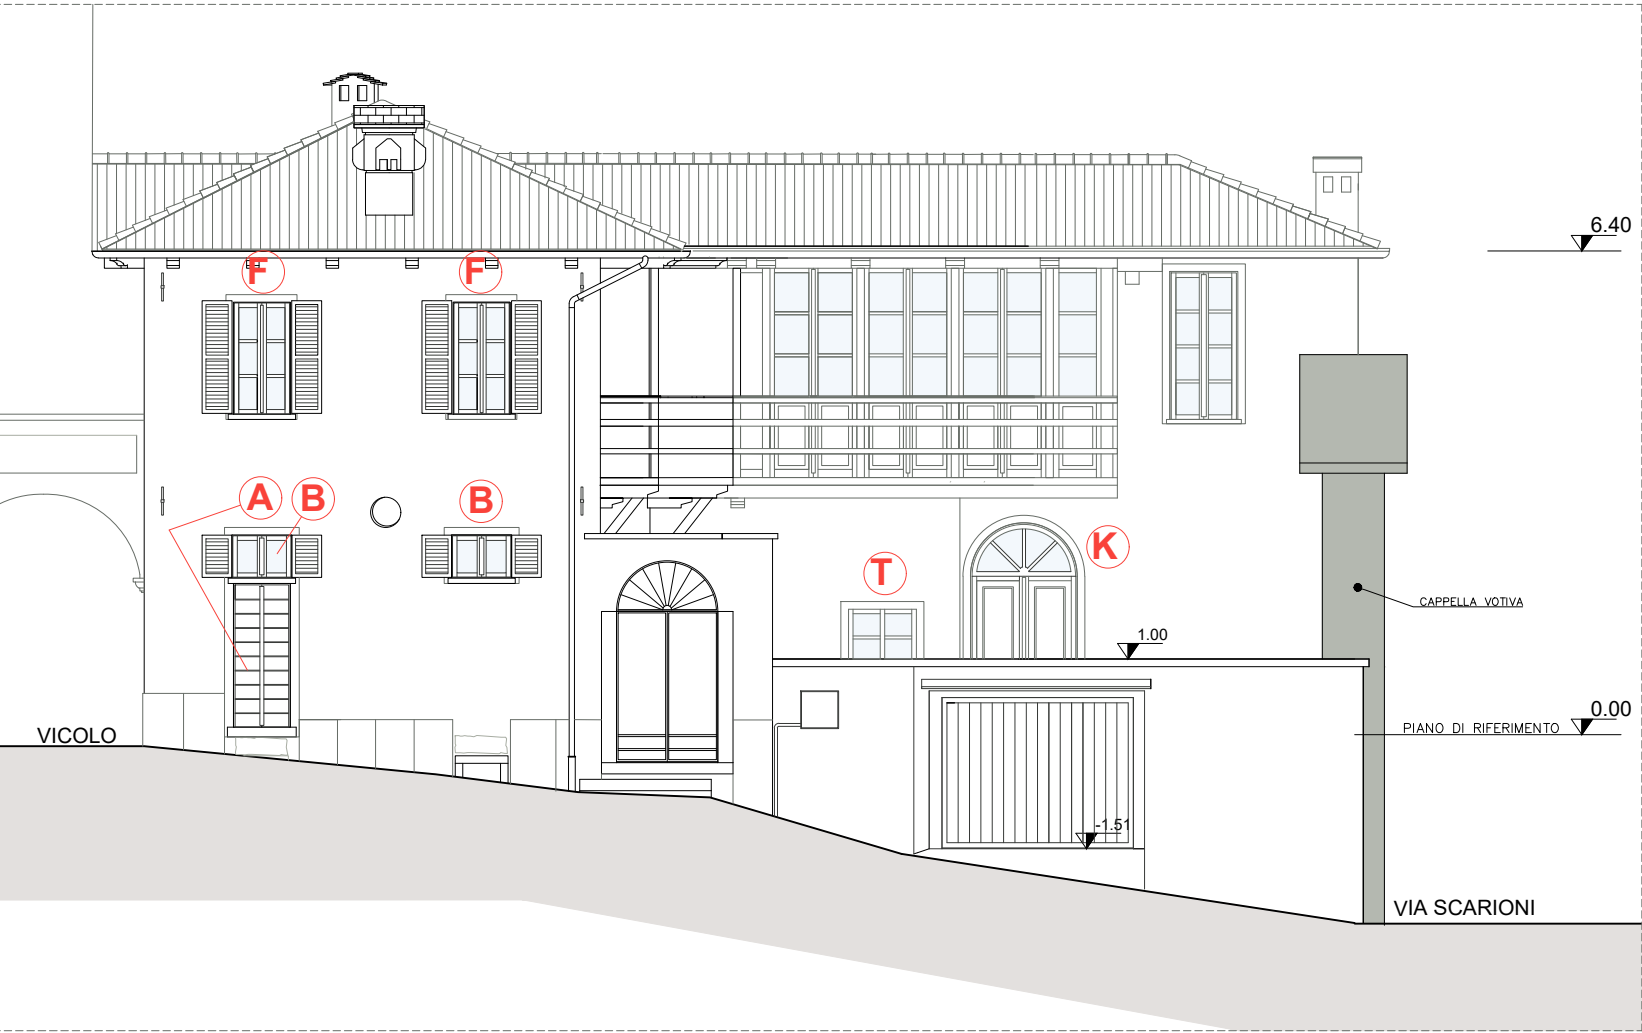

PROSPETTO EST su Via Leonida Ferrari scala 1:100


ABACO DEI SERRAMENTI scala 1:20

SERRAMENTO **A** scala 1:20

Quantità : n. 1

Portoncino di ingresso in legno a doghe orizzontali con apertura ad una anta a battente ma disegno adue ante
Trasmissione serramento completo $U \leq 1,0$ W/m²K

Dimensioni architettoniche 75x190.
Compresa verniciatura, ferramenta occorrente maniglie e ogni altro onere necessario

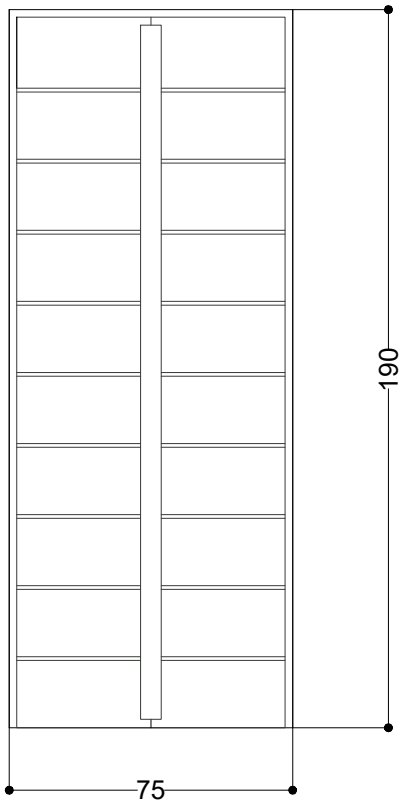


SERRAMENTO **B** scala 1:20

Quantità : n. 2

Finestra in legno legno lamellare di abete con triplo vetro e vetrocamera rispondenti ai requisiti di risparmio energetico vigenti con trasmissione serramento completo $U \leq 1,0$ W/m²K.

Compresi di verniciatura, ferramenta occorrente e maniglie.
Dimensioni architettoniche 75x50
APERTURA A DUE BATTENTI

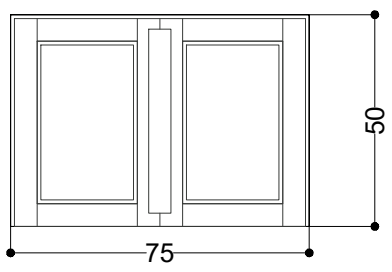


SERRAMENTO **C** scala 1:20

Quantità : n. 4

Finestra in legno legno lamellare di abete con triplo vetro e vetrocamera rispondenti ai requisiti di risparmio energetico vigenti con trasmissione serramento completo $U \leq 1,0$ W/m²K.

Compresi di verniciatura, ferramenta occorrente e maniglie.
Dimensioni architettoniche 85x140
APERTURA A DUE BATTENTI

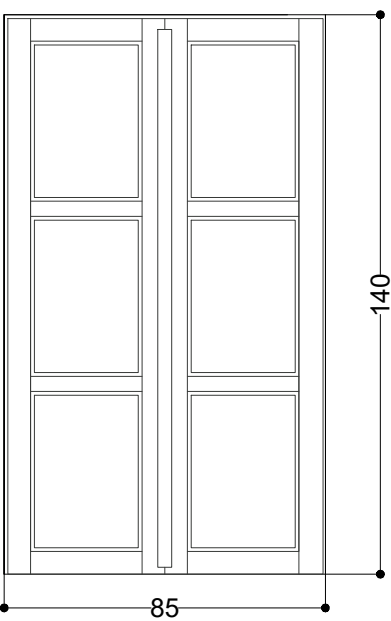


SERRAMENTO **D** scala 1:20

Quantità : n. 2

Portafinestra in legno lamellare di abete con triplo vetro e vetrocamera rispondenti ai requisiti di risparmio energetico vigenti con trasmissione serramento completo $U \leq 1,0$ W/m²K.

Compresi di verniciatura, ferramenta occorrente e maniglie.
D1 portafinestra con serratura - D2 portafinestra normale
Dimensioni architettoniche 80x220
APERTURA A DUE BATTENTI

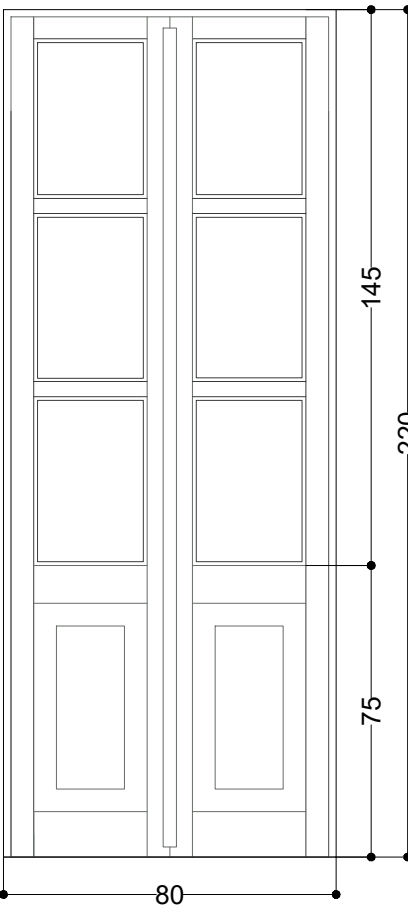


SERRAMENTO **E** scala 1:20

Quantità : n. 1

Portoncino di ingresso in legno a doghe orizzontali con apertura ad una anta a battente
Trasmissione serramento completo $U \leq 1,0$ W/m²K

Dimensioni architettoniche 80x185.
Compresa verniciatura, ferramenta occorrente maniglie e ogni altro onere necessari

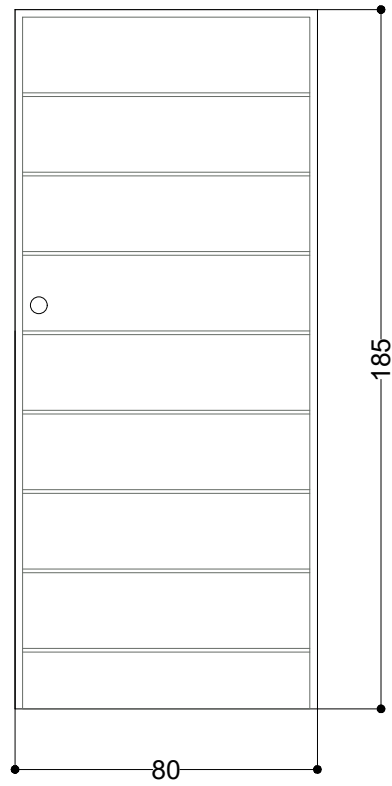

SERRAMENTO **F** scala 1:20

Quantità : n. 4

Finestra in legno lamellare di abete con triplo vetro e vetrocamera rispondenti ai requisiti di risparmio energetico vigenti con trasmissione serramento completo $U \leq 1,0$ W/m²K.

Compresi di verniciatura, ferramenta occorrente e maniglie.
Dimensioni architettoniche 75x140
APERTURA A 2 BATTENTI



SERRAMENTO **G** scala 1:20

Quantità : n. 1

Finestra in legno legno lamellare di abete con triplo vetro e vetrocamera rispondenti ai requisiti di risparmio energetico vigenti con trasmissione serramento completo $U \leq 1,0$ W/m²K.

Compresi di verniciatura, ferramenta occorrente e maniglie.
Dimensioni architettoniche 80x140
APERTURA A 2 BATTENTI




SERRAMENTO **H** scala 1:20

Quantità : n. 1

Finestra fissa in egno legno lamellare di abete con triplo vetro e vetrocamera rispondenti ai requisiti di risparmio energetico vigenti con trasmissione serramento completo $U \leq 1,0$ W/m²K.

Compresi di verniciatura, ferramenta occorrente e maniglie.
Dimensioni architettoniche 35x30
FISSA

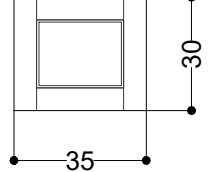


SERRAMENTO **O** scala 1:20

Quantità : n. 1

Finestra fissa in legno di abete massello sezione 68 mm con doppio vetro e vetrocamera (camera singola) spessore totale 28 mm rispondenti ai requisiti di risparmio energetico vigenticon trasmissione vetro Uvetro=1,0 W/m²K e trasmissione serramento completo U= 1,3 W/m²K. Compresi di verniciatura, ferramenta occorrente e maniglie.

Dimensioni architettoniche 25x30
FISSA

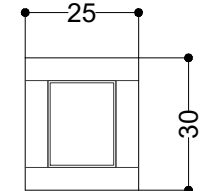


SERRAMENTO **I** scala 1:20

Quantità : n. 1

Finestra in legno lamellare di abete con triplo vetro e vetrocamera rispondenti ai requisiti di risparmio energetico vigenti con trasmissione serramento completo $U \leq 1,0$ W/m²K.


Compresi di verniciatura, ferramenta occorrente e maniglie
Dimensioni architettoniche 160x90
APERTURA : UNA ANTA FISSA E UNA CON APERTURA A BATTENTE

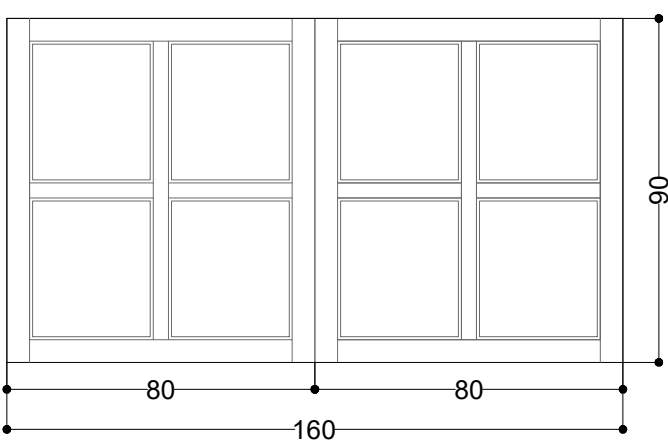

SERRAMENTO **J** scala 1:20

Quantità : n. 1

Portoncino di ingresso da recuperare

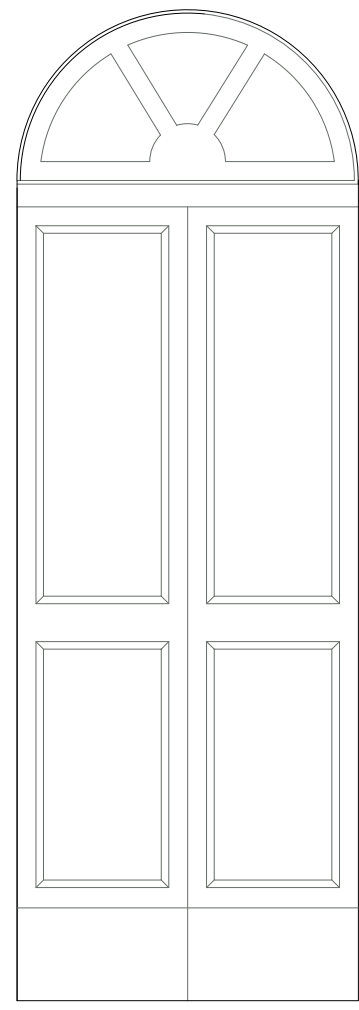


SERRAMENTO **K** scala 1:20

Quantità : n. 1

Portoncino di ingresso in legno e vetro con parte bugnata inferiore e sopra luce ad arco vetrata e fissa. Apertura a due battenti


Dimensioni architettoniche 80x185.
Compresa verniciatura, ferramenta occorrente maniglie e ogni altro onere necessari

Parte in vetro

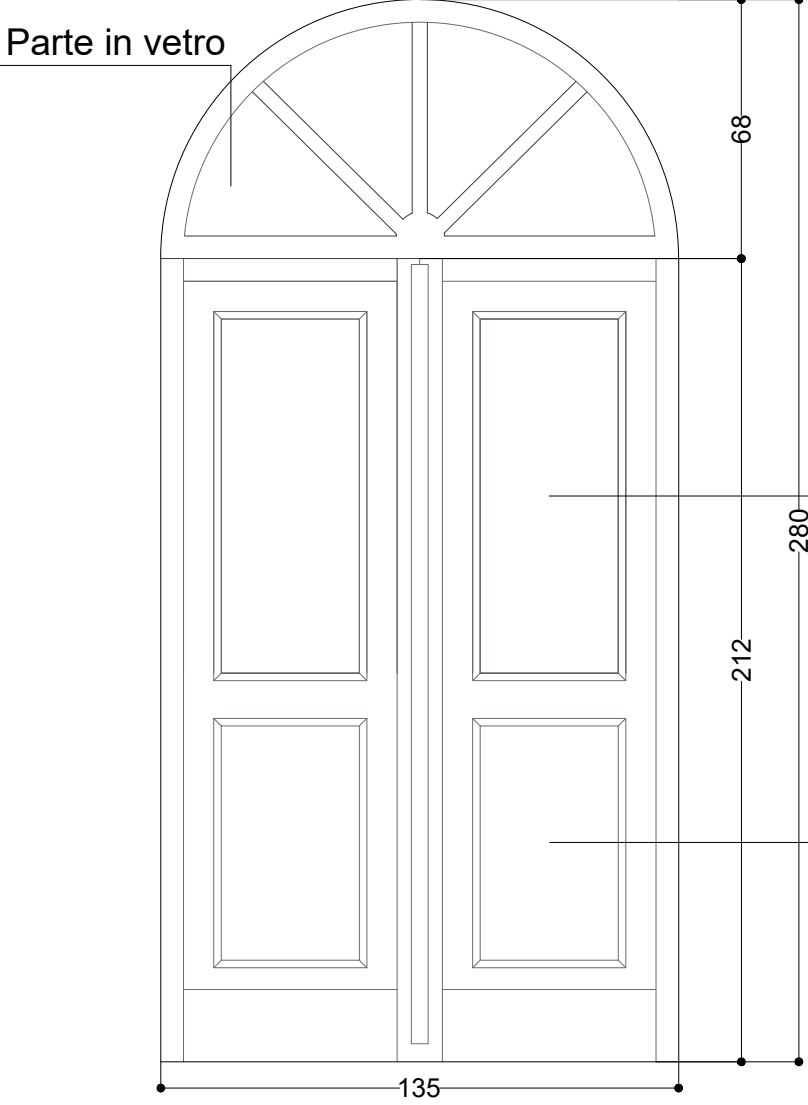


Parte bugnata
in legno

Parte bugnata
in legno

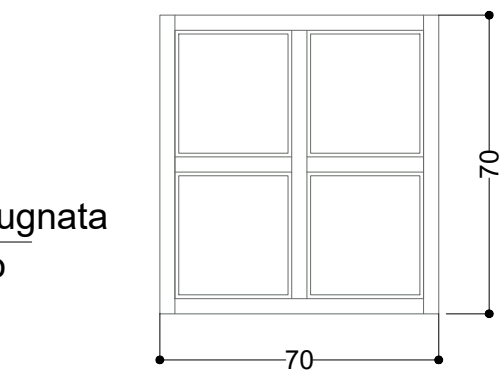

Parte bugnata
in legno

Parte bugnata
in legno

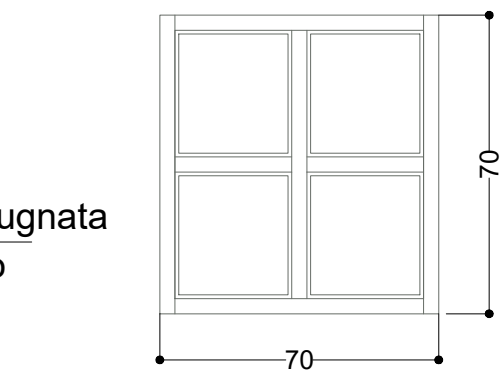


SERRAMENTO **M** scala 1:20

Quantità : n. 1

Portoncino di ingresso in legno a doghe orizzontali con apertura ad una anta a battente ma disegno a due ante .Trasmissione serramento completo $U \leq 1,0$ W/m²K

Compresi di verniciatura, ferramenta occorrente e maniglie
Dimensioni architettoniche 90x200.
FISSA

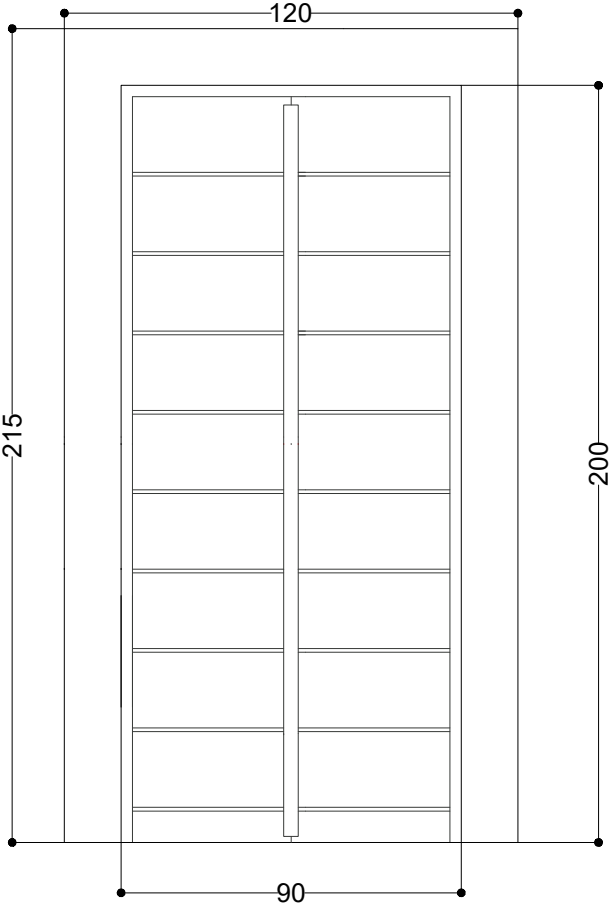


SERRAMENTO **N** scala 1:20

Quantità : n. 1

Portafinestra in legno lamellare di abete con triplo vetro e vetrocamera rispondenti ai requisiti di risparmio energetico vigenti con trasmissione serramento completo $U \leq 1,0$ W/m²K.

Compresi di verniciatura, ferramenta occorrente e maniglie
Dimensioni architettoniche 75x220
APERTURA A DUE BATTENTI

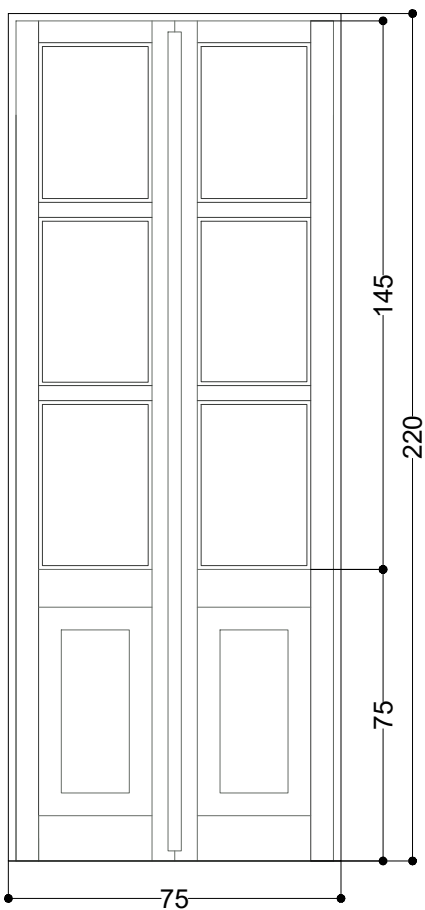

SERRAMENTO **P** scala 1:20

Quantità : n. 1

Finestra in legno lamellare di abete con triplo vetro e vetrocamera rispondenti ai requisiti di risparmio energetico vigenti con trasmissione serramento completo $U \leq 1,0$ W/m²K.

Compresi di verniciatura, ferramenta occorrente e maniglie
Dimensioni architettoniche 80x130
APERTURA A 2 BATTENTI




SERRAMENTO **Q** scala 1:20

Quantità : n. 1

Portafinestra con serratura in legno lamellare di abete con triplo vetro e vetrocamera rispondenti ai requisiti di risparmio energetico vigenti con trasmissione serramento completo $U \leq 1,0$ W/m²K.

Compresi di verniciatura, ferramenta occorrente e maniglie
Dimensioni architettoniche 80x190
APERTURA A DUE BATTENTI

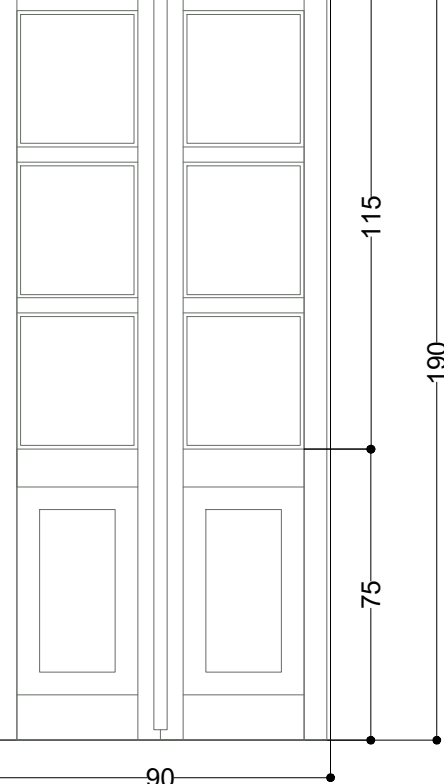


SERRAMENTO **T** scala 1:20

Quantità : n. 1


Finestra in legno lamellare di abete con triplo vetro e vetrocamera rispondenti ai requisiti di risparmio energetico vigenti con trasmissione serramento completo $U \leq 1,0$ W/m²K.

Compresi di verniciatura, ferramenta occorrente e maniglie
Dimensioni architettoniche 90x75
FISSA

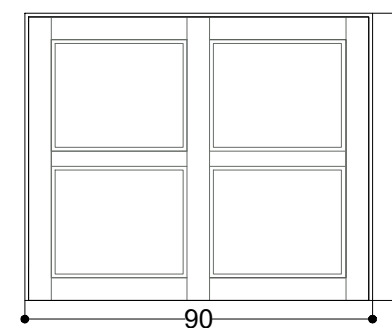


NB: Le misure dei serramenti sono da verificarsi in cantiere.

NB: Tutti i serramenti saranno tinteggiati di colore il più possibile simile all'esistente tramite l'esecuzione di campionario colore in loco.

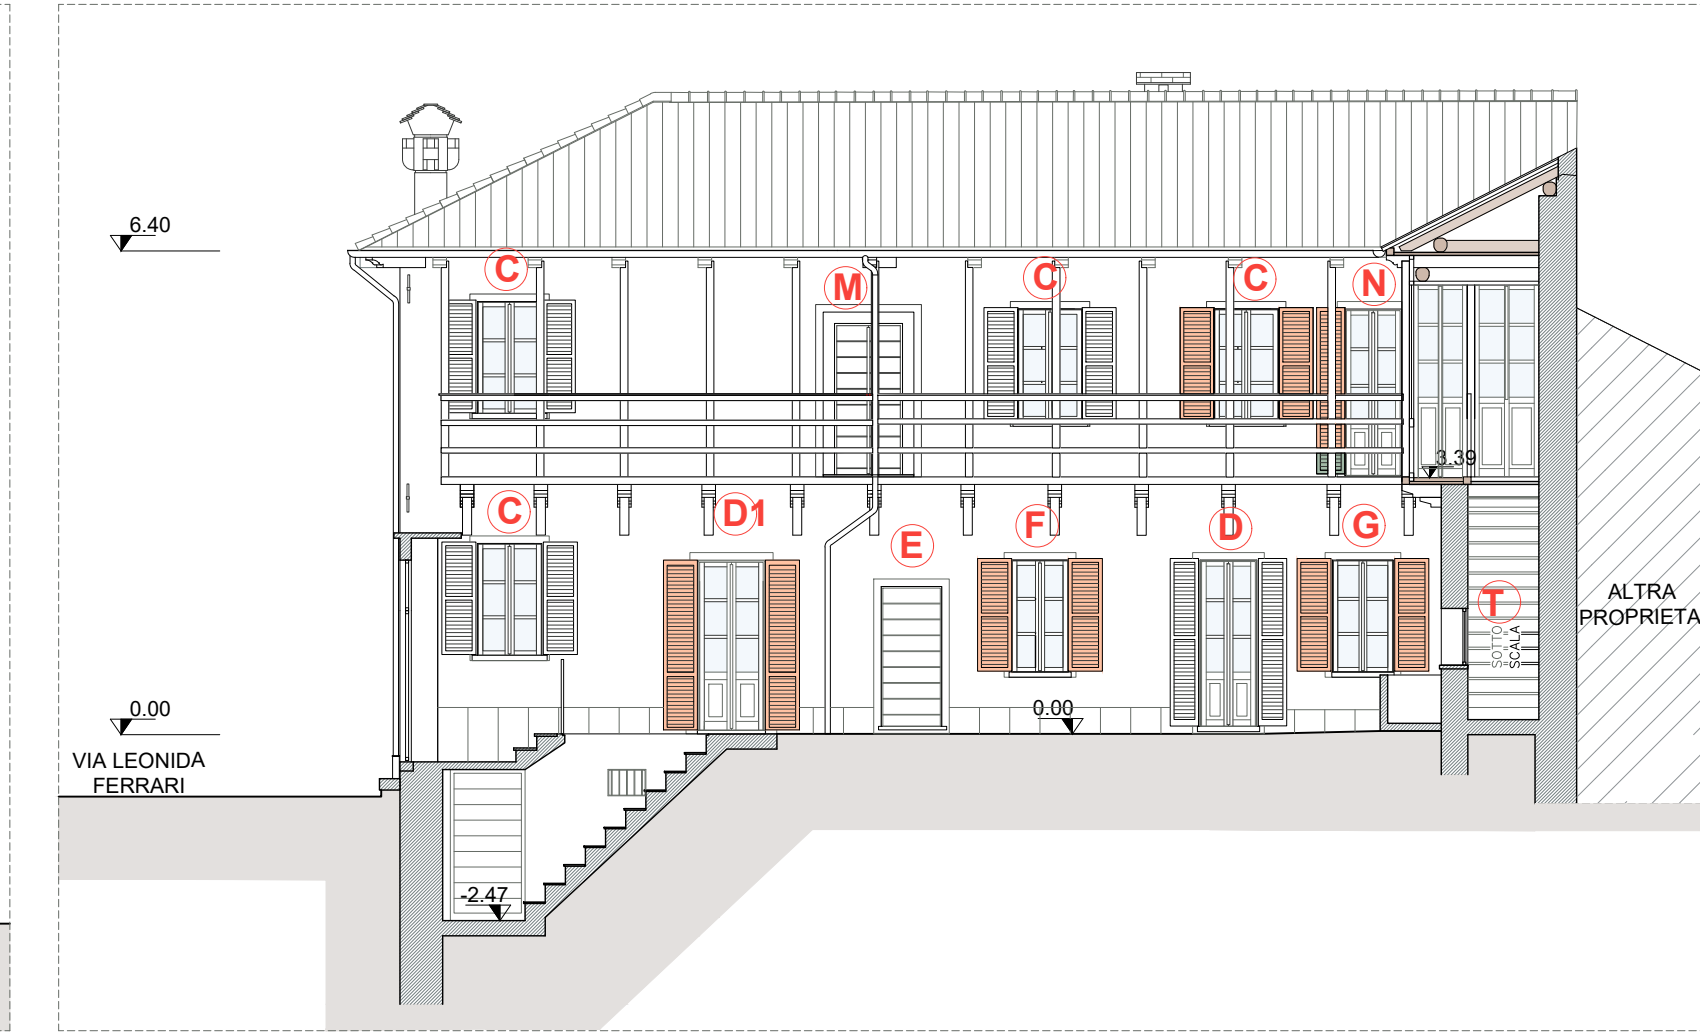

PROSPETTO NORD su Corte Interna SEZIONE C-C scala 1:100

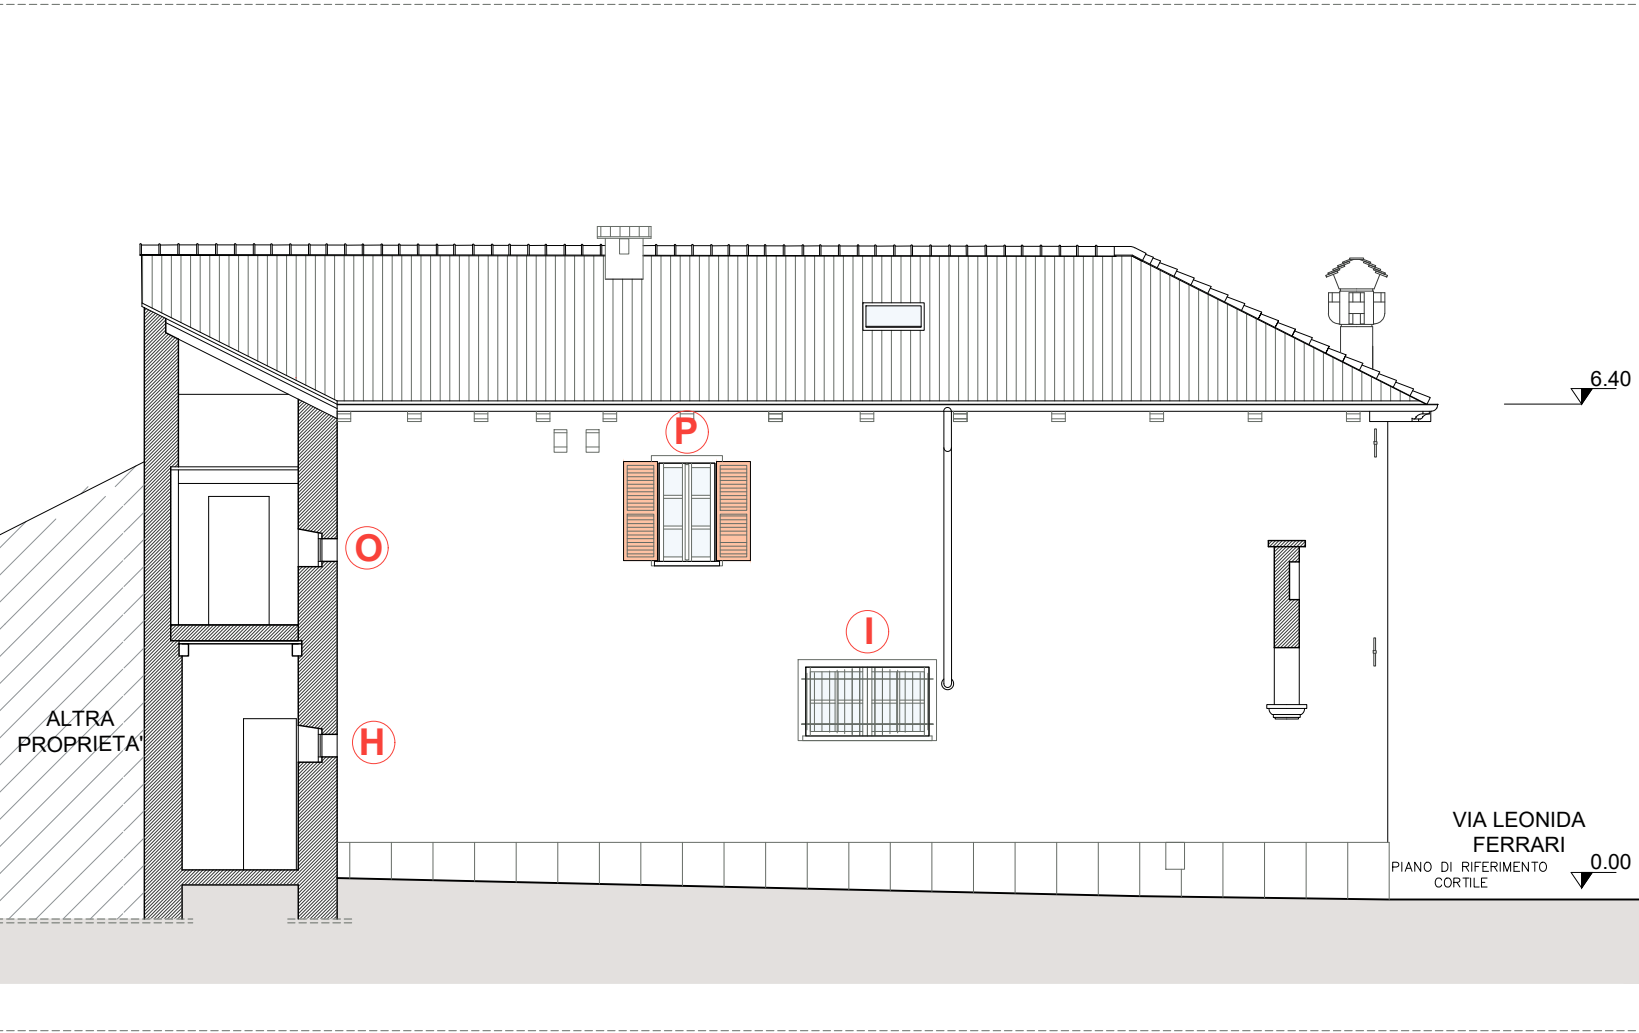

PROSPETTO SUD su Vicolo - SEZIONE D-D scala 1:100

SERRAMENTO **R** scala 1:20

Quantità : n. 1

Finestra in legno lamellare di abete con triplo vetro e vetrocamera rispondenti ai requisiti di risparmio energetico vigenti con trasmissione serramento completo $U \leq 1,0$ W/m²K.

Compresi di verniciatura, ferramenta occorrente e maniglie
Dimensioni architettoniche 68x107
APERTURA A 2 BATTENTI



SERRAMENTO **S** scala 1:20

Quantità : n. 1

Finestra in legno legno lamellare di abete con triplo vetro e vetrocamera rispondenti ai requisiti di risparmio energetico vigenti con trasmissione serramento completo $U \leq 1,0$ W/m²K.

Compresi di verniciatura, ferramenta occorrente e maniglie
Dimensioni architettoniche 71x110
APERTURA A 2 BATTENTI



NB: Per le caratteristiche tecniche dei serramenti si veda la Relazione Tecnica Ex legge 10



COMUNE DI MADONNA DEL SASSO
PROVINCIA DI VERBANIA

COMITENTE:
COMUNE DI MADONNA DEL SASSO
PIAZZA PRIMO MAGGIO
28894 MADONNA DEL SASSO (VB)

STUDIO
TECNICO
DELTA

AGGIORNAMENTI

FILE: -

NOVARA, VIA GHIFETTI N. 78 - TEL. 0321 627766 FAX 0321 627075

COMITENTE: COMUNE DI MADONNA DEL SASSO (VB)

COMUNE: MADONNA DEL SASSO - fraz ARTO'

PROGETTO: PROGETTO ESECUTIVO
EFFICIENTAMENTO ENERGETICO CON SOSTITUZIONE
SERRAMENTI EX CASA PARROCCHIALE FRAZ ARTO'

OGGETTO TAVOLA: STATO DI PROGETTO
ABACO SERRAMENTI

NOTE:



Finanziato
dall'Unione europea
NextGenerationEU

PRIMA EMISSIONE: maggio 2023

SCALA GRAFICA: 1:100

COLLABORATORE: arch. Sara Pastore

PROGETTISTA
ESCURIALE ING. GIOVANNI

CODICE

TAVOLA N.

MDS

9