




Particolare Recinzione

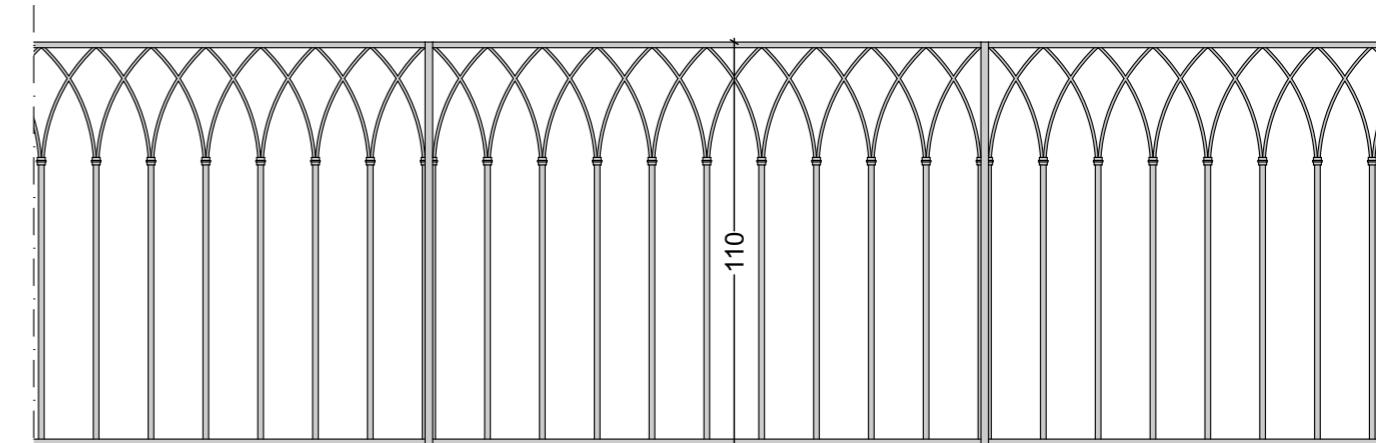



Prospetto Esterno Consistenza - Scala 1:100

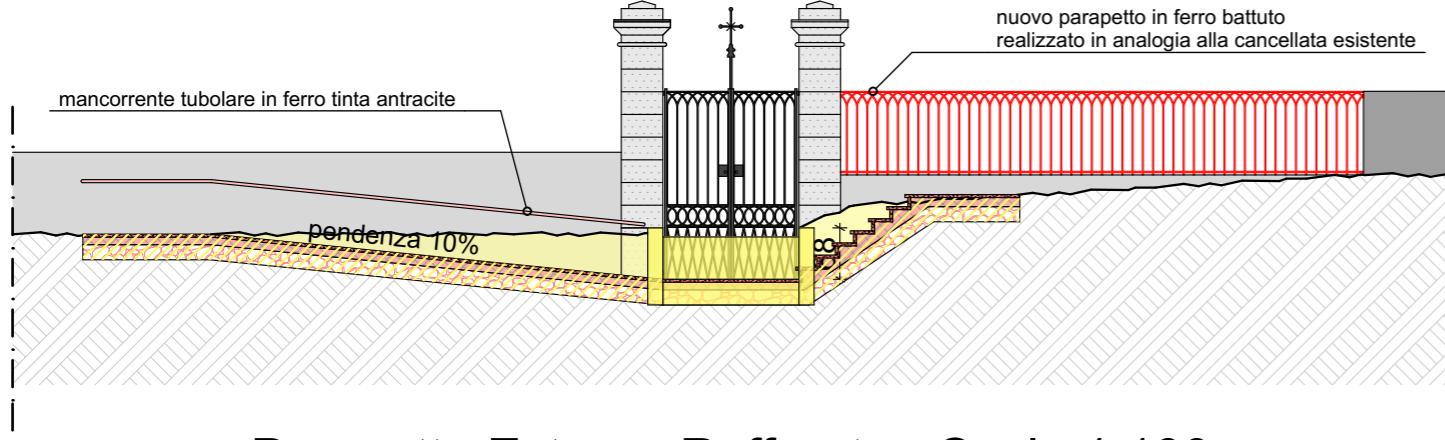


Prospetto Esterno Raffronto - Scala 1:100

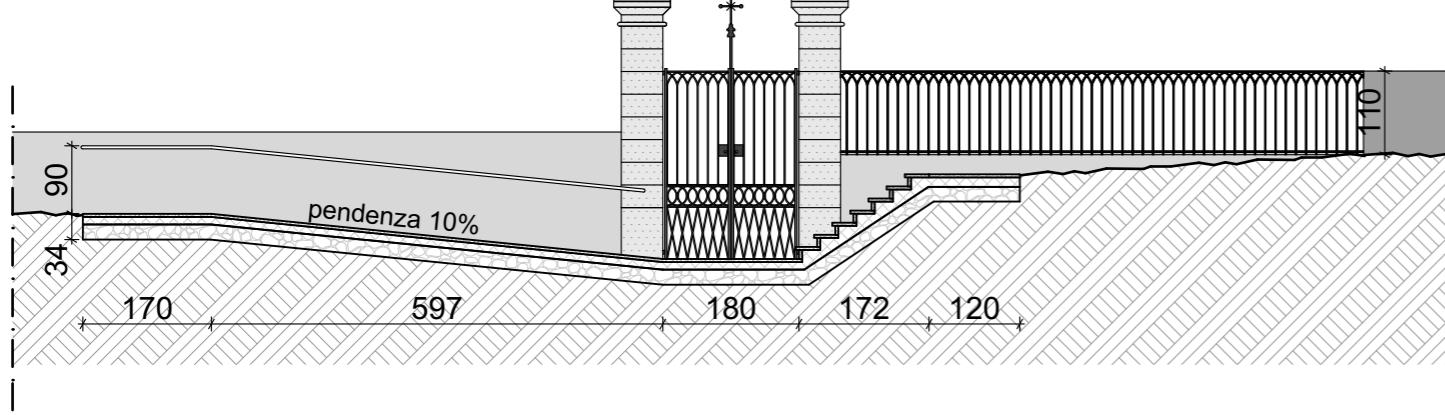

Prospetto Esterno Progetto - Scala 1:100

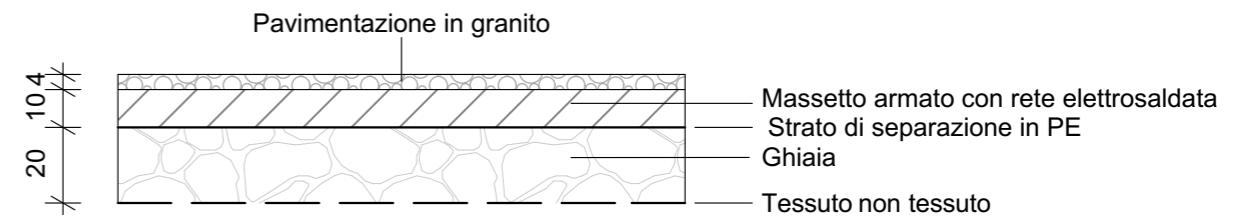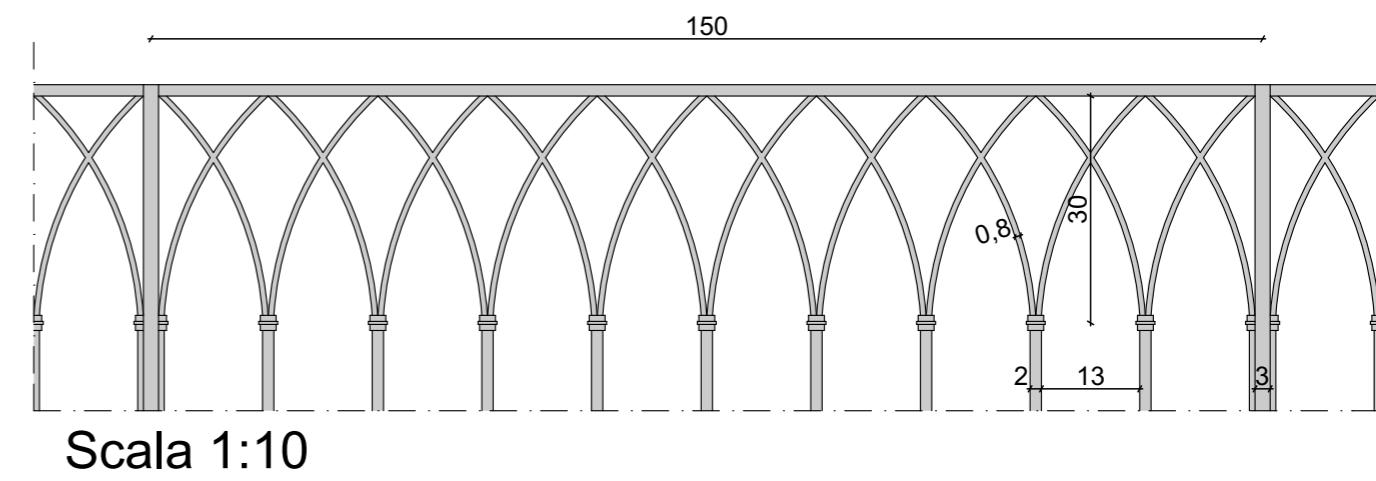

Particolare Pavimentazione - Scala 1:20

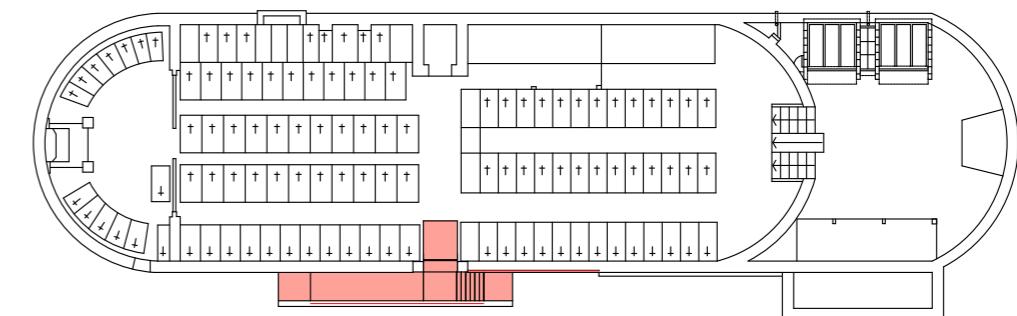

Localizzazione Intervento