




ESTRATTO CATASTALE scala 1:1000  
Foglio 3 Mappale 470 sub. 1




AEREOFOTOGRAFMETRICO

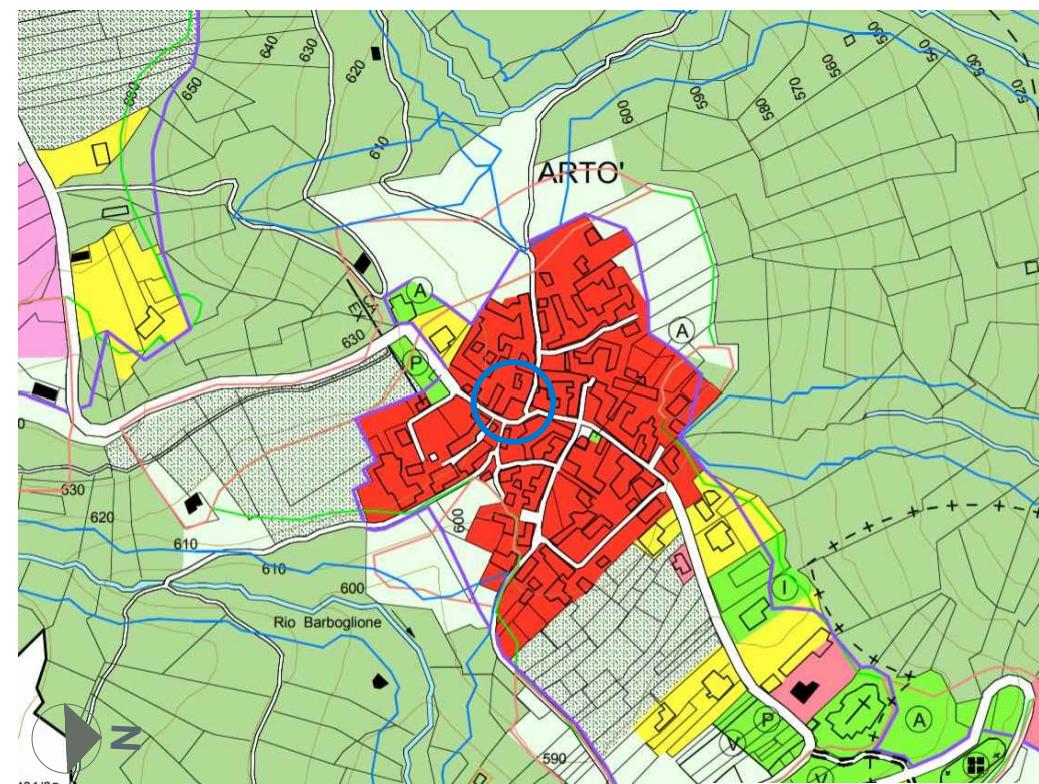

ESTRATTO PRGC  
Aree Residenziali "Insegnamenti di carattere ambientale e documentario"

INDICATORE DI CARATTERE AMBIENTALE-DOCUMENTARIO  
AREE DI:

- H EDIFICI DI CARATTERE AMBIENTALE-DOCUMENTARIO  
alti fabbricati
- I AREE RESIDENZIALI RECENTI  
alti fabbricati
- n % AREE DI EDIFICI RECENTI  
fabbricati per i quali è disposto un incremento di SL pari al numero indicato
- n n P AREE DI EDIFICI RECENTI  
fabbricati per i quali è disposta la sopraelevazione (1m-1 piano di h 3,00 m)
- \*\* AREE DI COMPLETAMENTO  
alti fabbricati
- L PARCHI E GIARDINI DI VALORE AMBIENTALE  
alti fabbricati
- M AREE DI CARATTERE AMBIENTALE-DOCUMENTARIO  
alti fabbricati

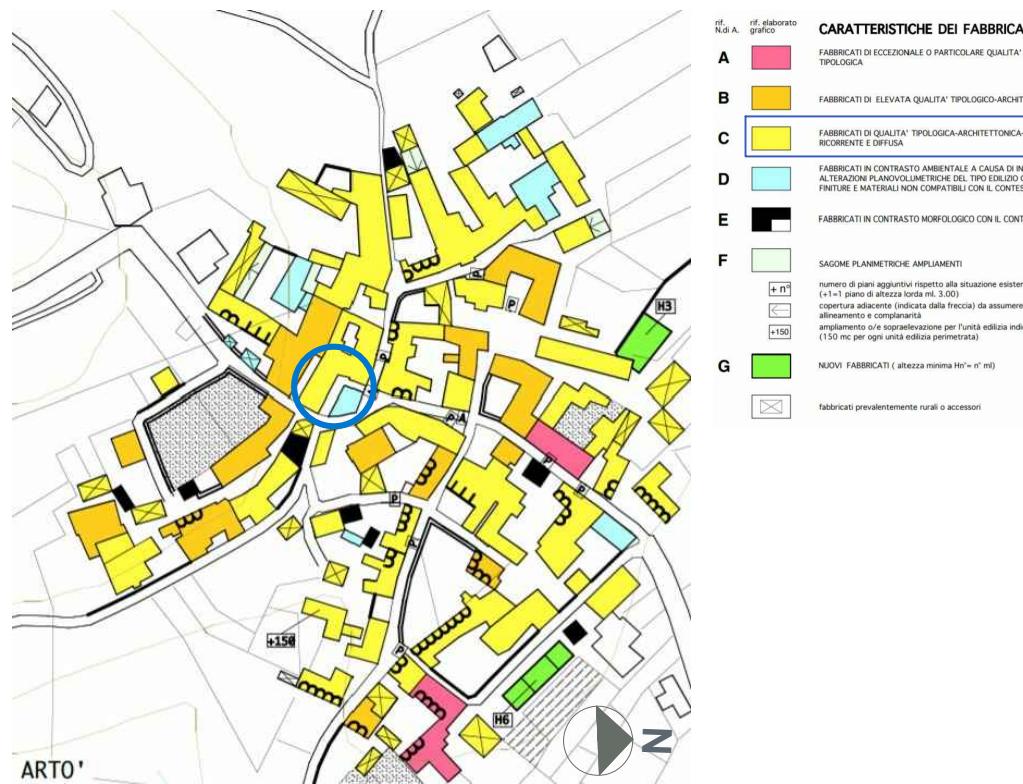

ESTRATTO PRGC  
Caratteristiche dei Fabbricati "Fabbricati di qualita'  
tipologica architettonica ambientale ricorrente e diffusa"



COMUNE DI MADONNA DEL SASSO  
PROVINCIA DI VERBANIA

COMMITTENTE:  
COMUNE DI MADONNA DEL SASSO  
PIAZZA PRIMO MAGGIO  
28894 MADONNA DEL SASSO (VB)



Finanziato  
dall'Unione europea  
NextGenerationEU

STUDIO  
TECNICO  
DELTA

AGGIORNAMENTI

FILE: - NOTE:

NOVARA, VIA GNIFETTI N. 78 - TEL 0321 627766 FAX 0321 627075	PRIMA EMISSIONE: maggio 2023
COMMITTENTE	COMUNE DI MADONNA DEL SASSO (VB)
SCALA GRAFICA:	VARIE
COMUNE	MADONNA DEL SASSO - fraz ARTO'
COLLABORATORE:	arch. Sara Pastore
PROGETTO	<b>PROGETTO ESECUTIVO</b> EFFICIENTAMENTO ENERGETICO CON SOSTITUZIONE SERRAMENTI EX CASA PARROCHIALE fraz. ARTO'
PROGETTISTA	ESCURIALE ING. GIOVANNI
OGGETTO TAVOLA	INQUADRAMENTO
AGGIORNAMENTI	
FILE: -	NOTE:
<b>MDS</b>	<b>TAVOLA N.</b>
	<b>01</b>